

UNTERFÜHRUNG  
SCHIENBUSCH


EINSCHNITT  
BÖTTINGERSTRASSE

ALERNATIVTRASSE  
BERME BÖTTINGERSTR.

BRÜCKE  
BÖTTINGERSTR.

VERBINDUNG  
BÖTTINGERSTR.

**VARIANTE 3: BERME BÖTTINGERSTR. MIT STÜTZWAND**

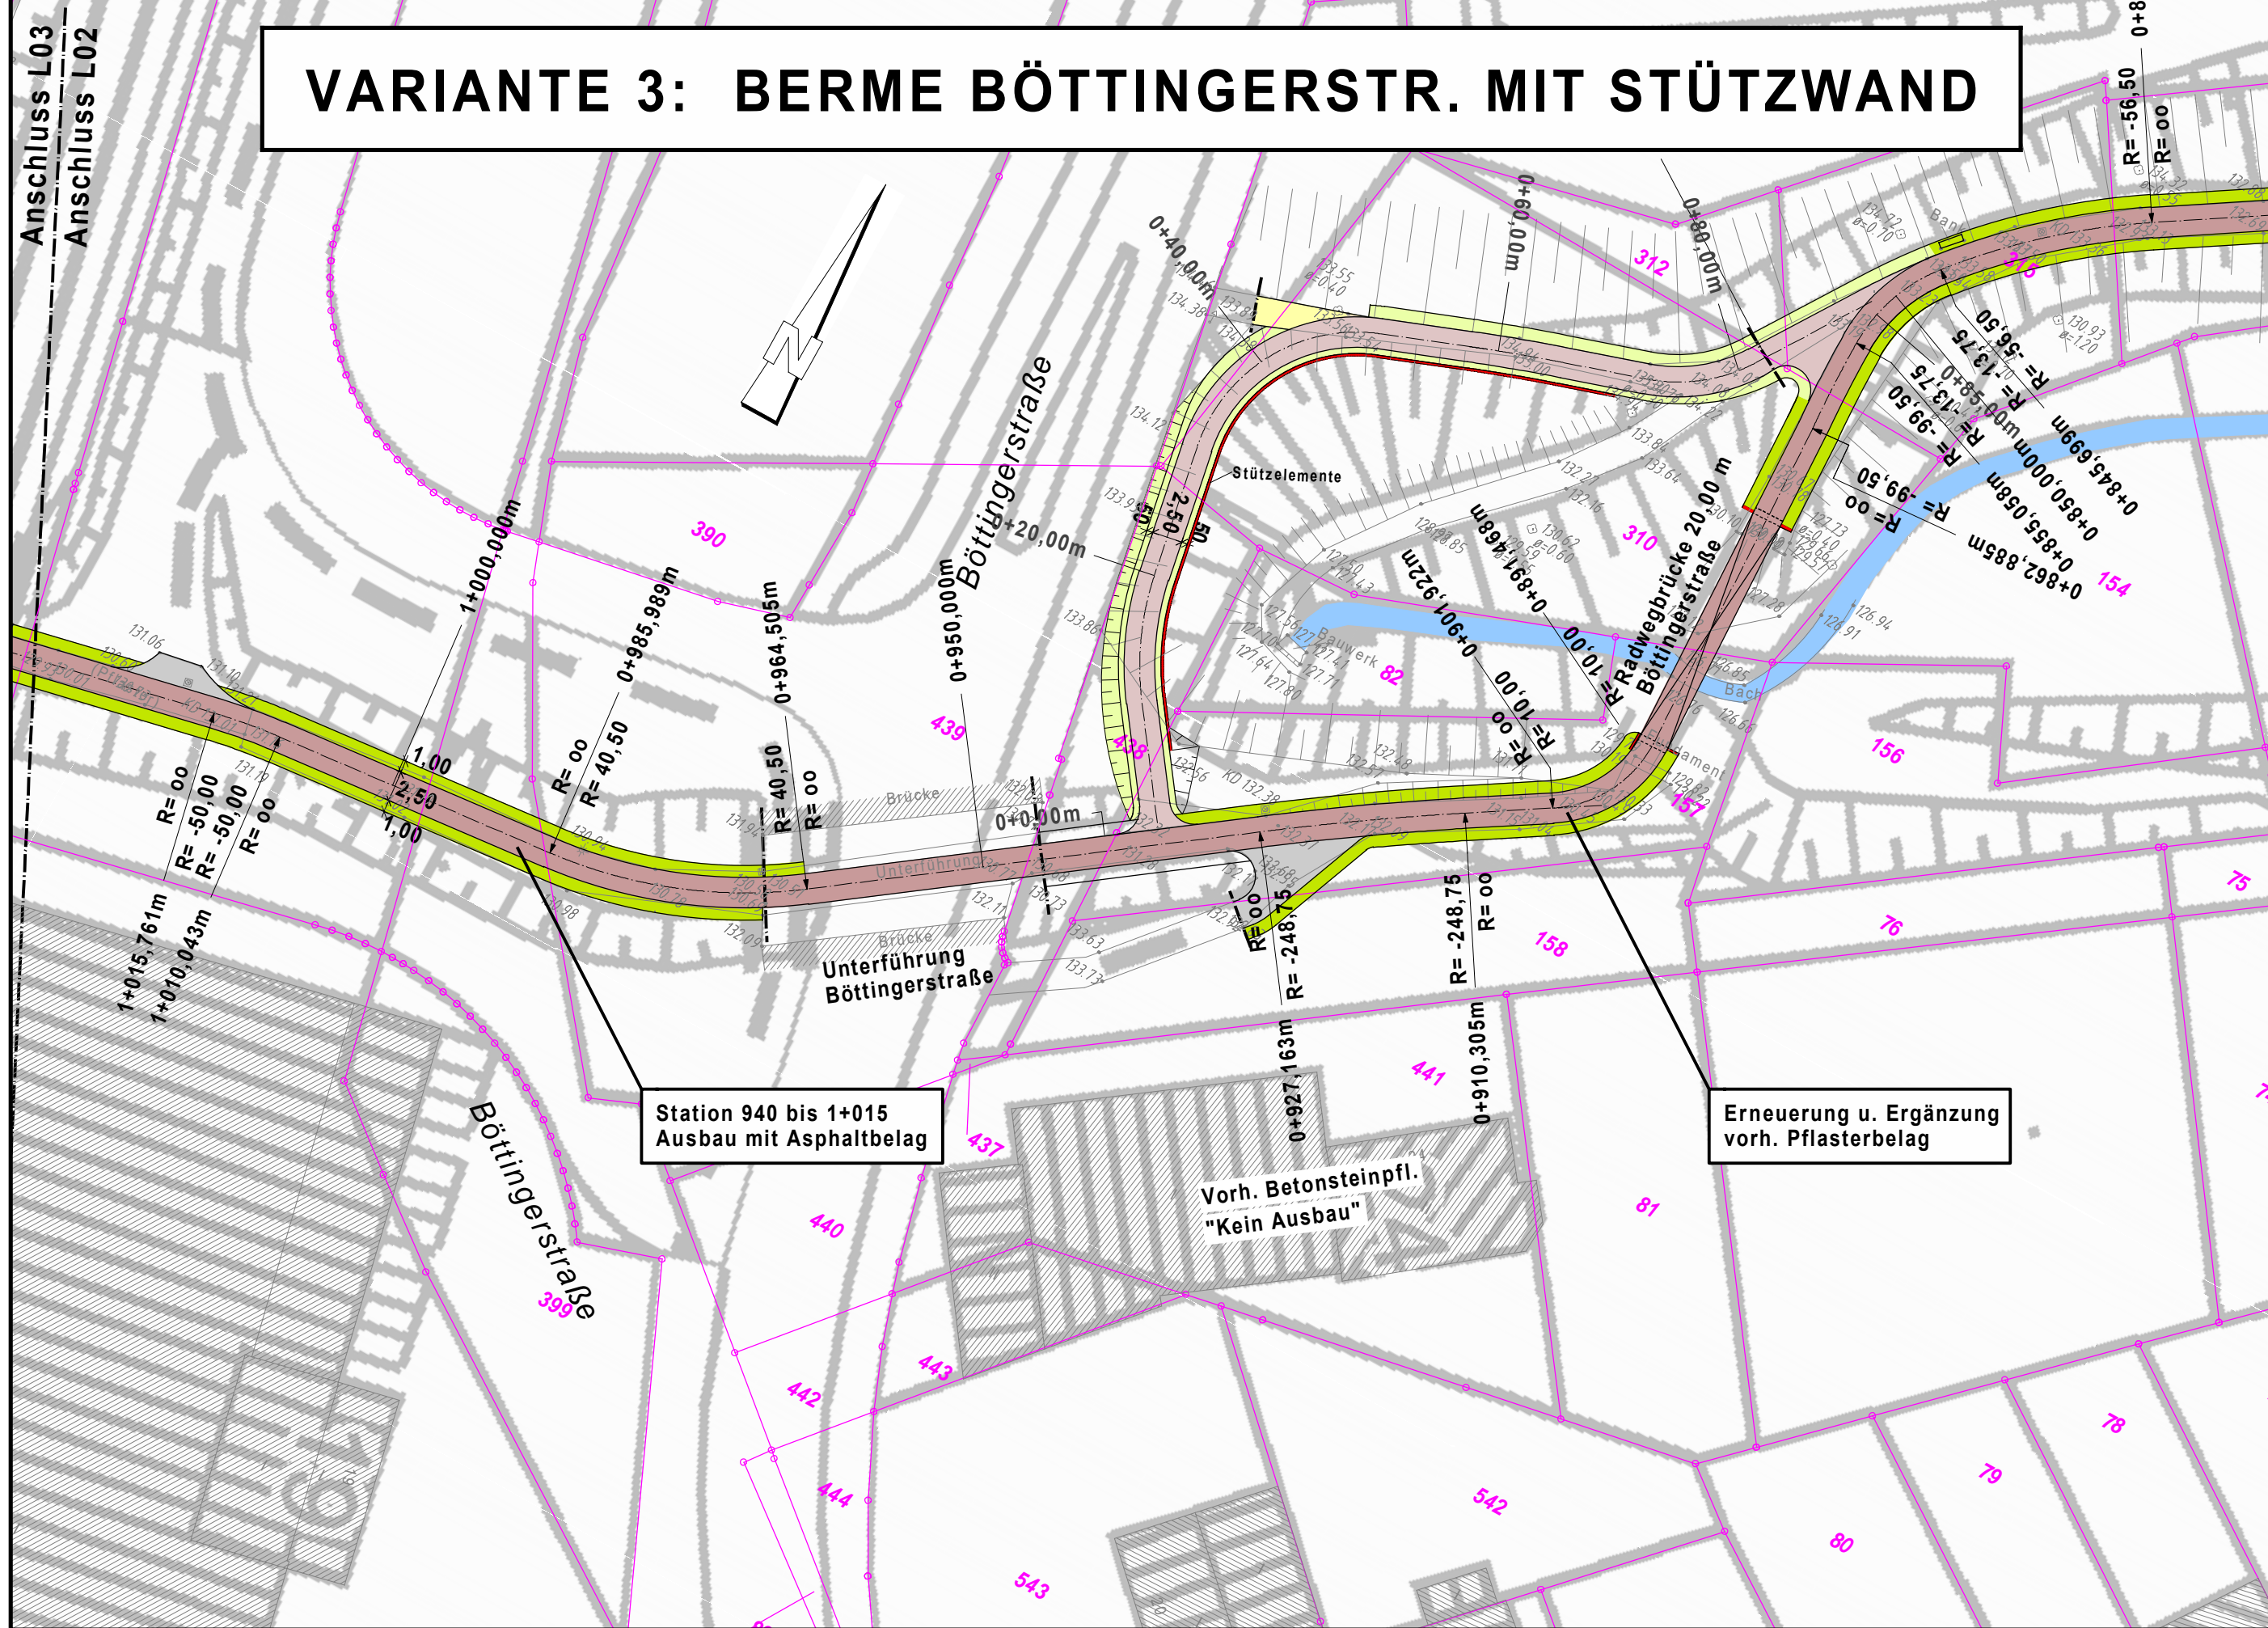

**Planungslegende**

- gem. Geh-/ Radweg, Pflaster
- Fahrbahn, Asphalt
- Zufahrt, Pflaster, Sicherheitsstr.
- Gehweg, Platten
- wassergebundene Decke
- Grünfläche

**Variante: Alternativtrasse**

- gem. Geh-/ Radweg, Pflaster
- Radweg, Pflaster
- Grünfläche

Vorabzug

	<b>Proj. Nr.: 2020-023</b>	
	Bearbeitet: Dipl.-Ing. T. Schwirn	Gezeichnet: JC
	Datum: 19.05.2021	Geprüft:

Bauvorhaben:		
<b>GARTENSTADTHAAN</b>		
<b>Tiefbauamt</b>		
Alleestraße 8, 42781 Haan		
Stadtteil: Haan	Tiefbauamt:	
Gewerk: Straßenbau	_____	
Maßnahme:	Haan, den:	
<b>Radverkehrsachse</b> "Fahrradfreundliches Sandbachtal Haan" - Vorplanung -	_____	
Planart:	_____	
<b>Böttingerstraße Berme - Variante 3</b>		
Maßstab: 1 : 500	Blattgröße: 29,7 cm x 58,0 cm	Blatt: L02.1-05