


VARIANTE 3: SCHUTZSTREIFEN

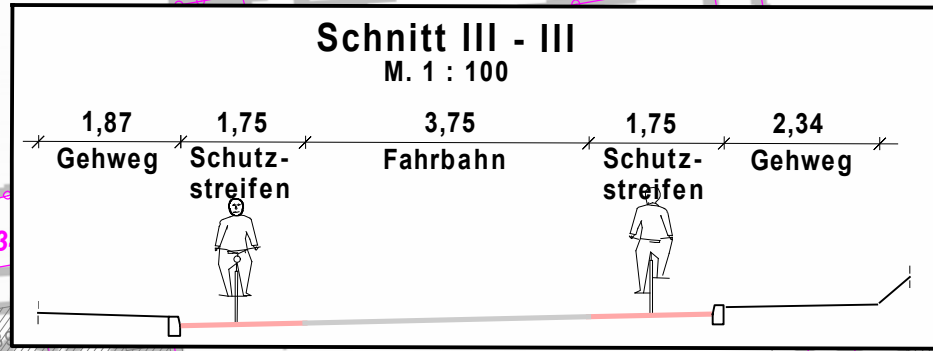

Vorabzug

squadra+

Proj. Nr.: 2020-023	Gezeichnet: JC
Bearbeitet: Dipl.-Ing. T.Schwirn	Geprüft:
Datum: 19.05.2021	

GARTENSTADTHAAN
Tiefbauamt
Alleestraße 8, 42781 Haan

Stadtteil: Haan	Tiefbauamt:
Gewerk: Straßenbau	
Maßnahme: Radverkehrsachse "Fahrradfreundliches Sandbachtal Haan" - Vorplanung -	Haan, den:
Planart: Talstraße Variante 3 - Schutzstreifen	
Maßstab: 1 : 500	Blattgröße: 29,7 cm x 58,0 cm
	Blatt: L02.1-02