


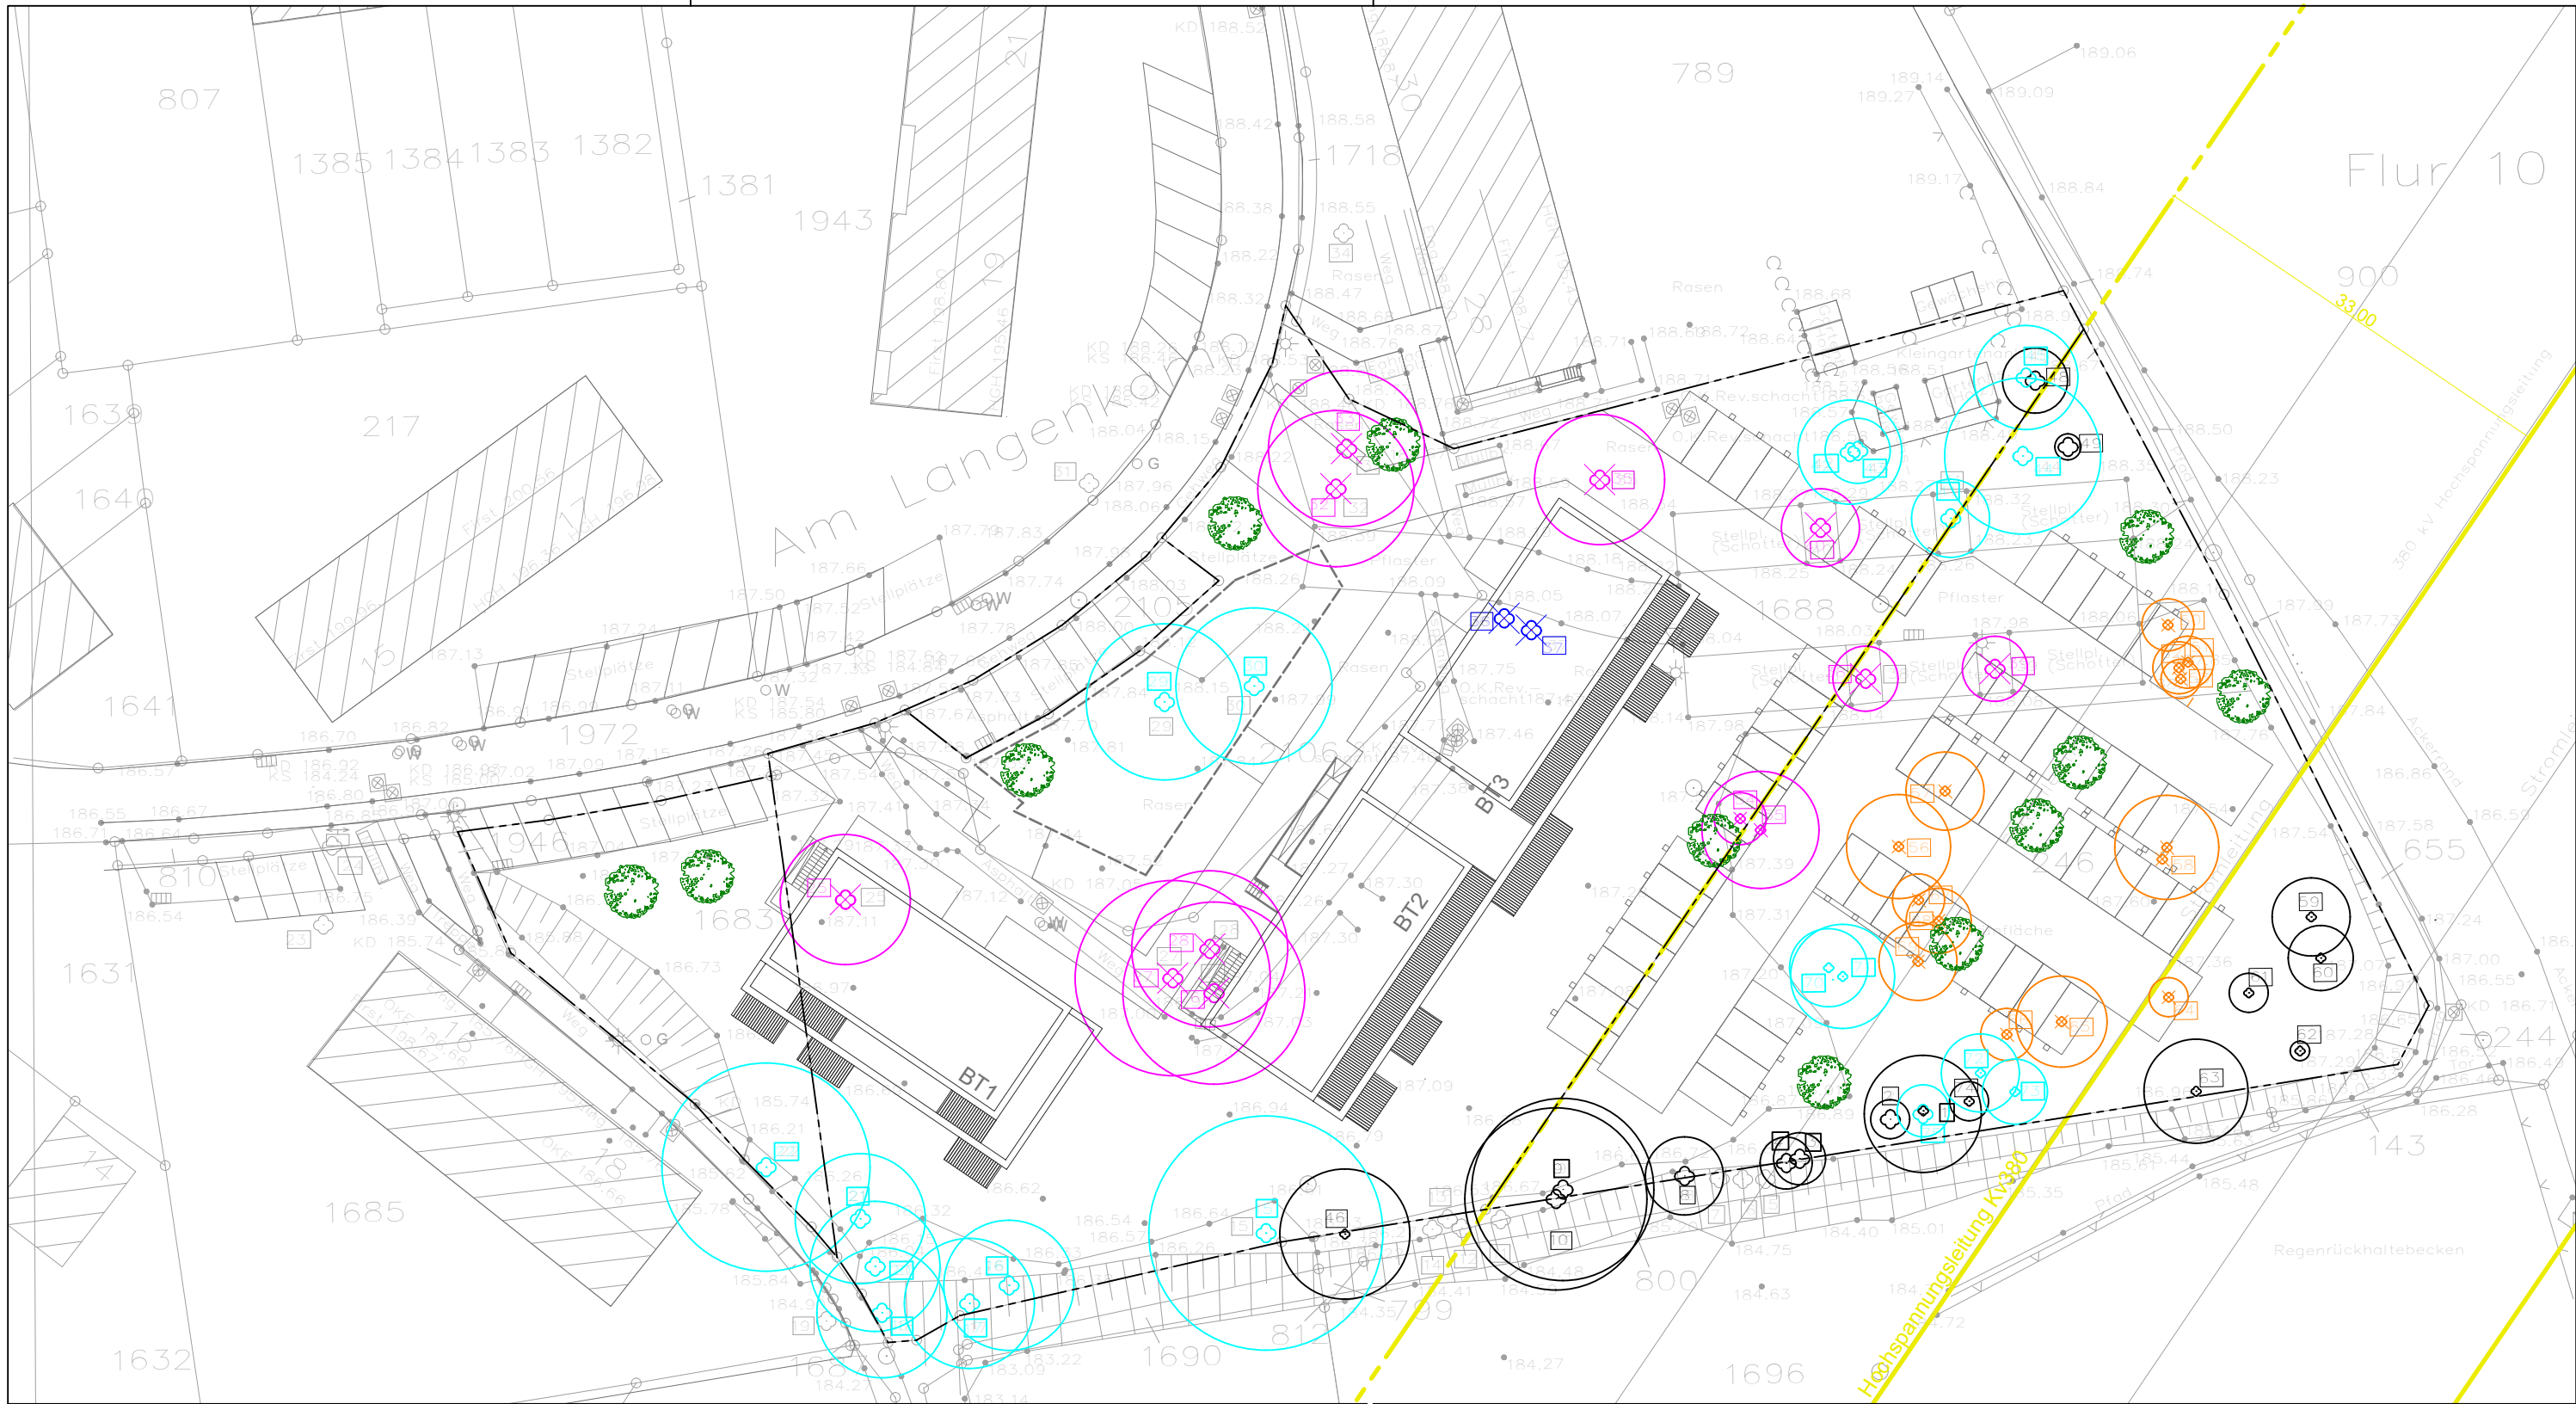



Bestandsbaum zu erhalten - 35 Stk, davon:



festgesetzte Bäume zu erhalten - 19 Stk



Bestandsbaum zu fällen - 12 Stk
geschützte Bäume



Bestandsbaum zu fällen - 13 Stk
nicht geschützte Bäume



Bestandsbaum,
nicht mehr existent - 2 Stk



Ersatzbaum - 12 Stk

Bauwerksübersicht



Nord

ALK	123	Arch	LP2	Dr	LB	XXX	XX	B	15.06.2021	
Projektnr.	Baufeld	Verfasser	Phase	Planart	Darstellung	Planstand	Index	Status	Erstellungs Datum	
Projekt									Architekt	
Am Langenkamp 20-26, Wohnbebauung									HGMBArchitekten	
Am Langenkamp 20-26 42781 Haan									Piniestr. 2, 40233 Düsseldorf Tel: +49 211 98678-0 info@hgmb.de	
Planinhalt									Bauherr	
BT1, BT2+3									Bauverein Haan eG	
Draufsicht - Bestandsbäume									Nordstr. 1, 42781 Haan Tel: 02129 37959-0	
Baufeld/ Gebäude			Gezeichnet			Maßstab			Planformat	Plannummer
123			sk			1:500			420x297	151