



Auszug aus dem bisher gültigen Flächennutzungsplan

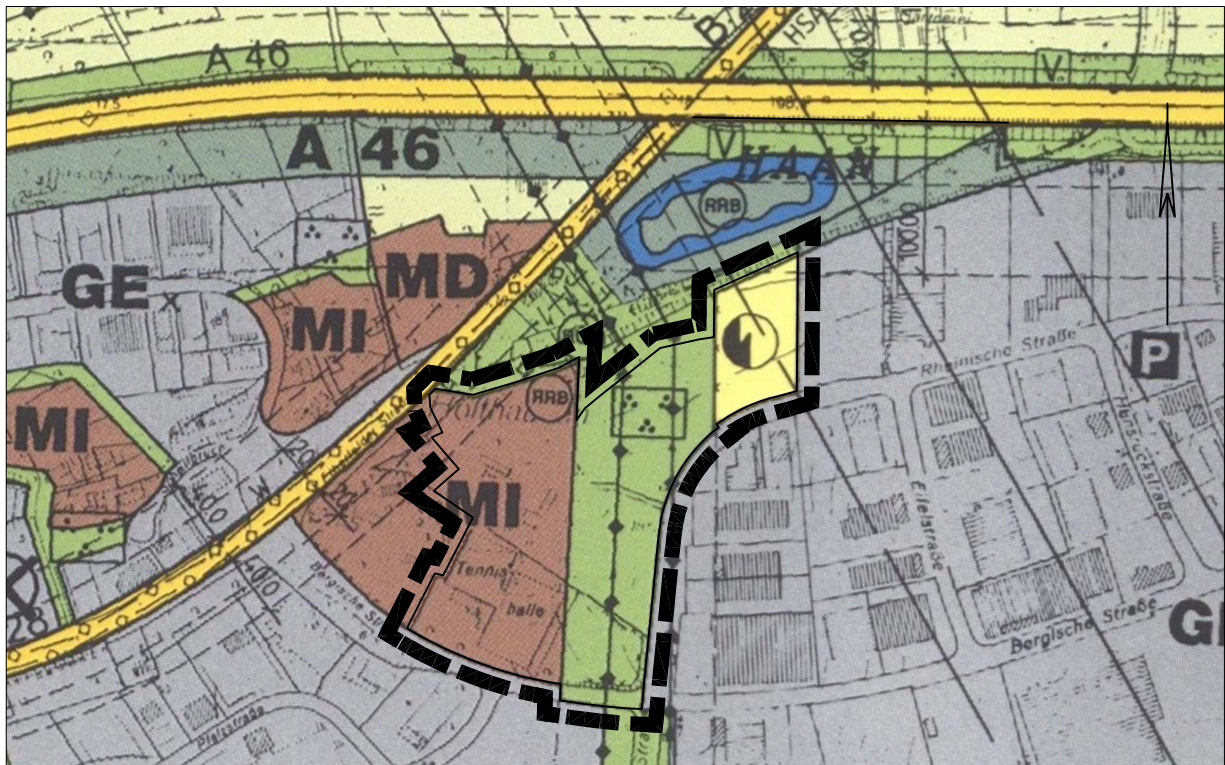

Maßstab 1:5000

46. Änderung des Flächennutzungsplans
im Bereich "Rheinische Straße / Bergische Straße"

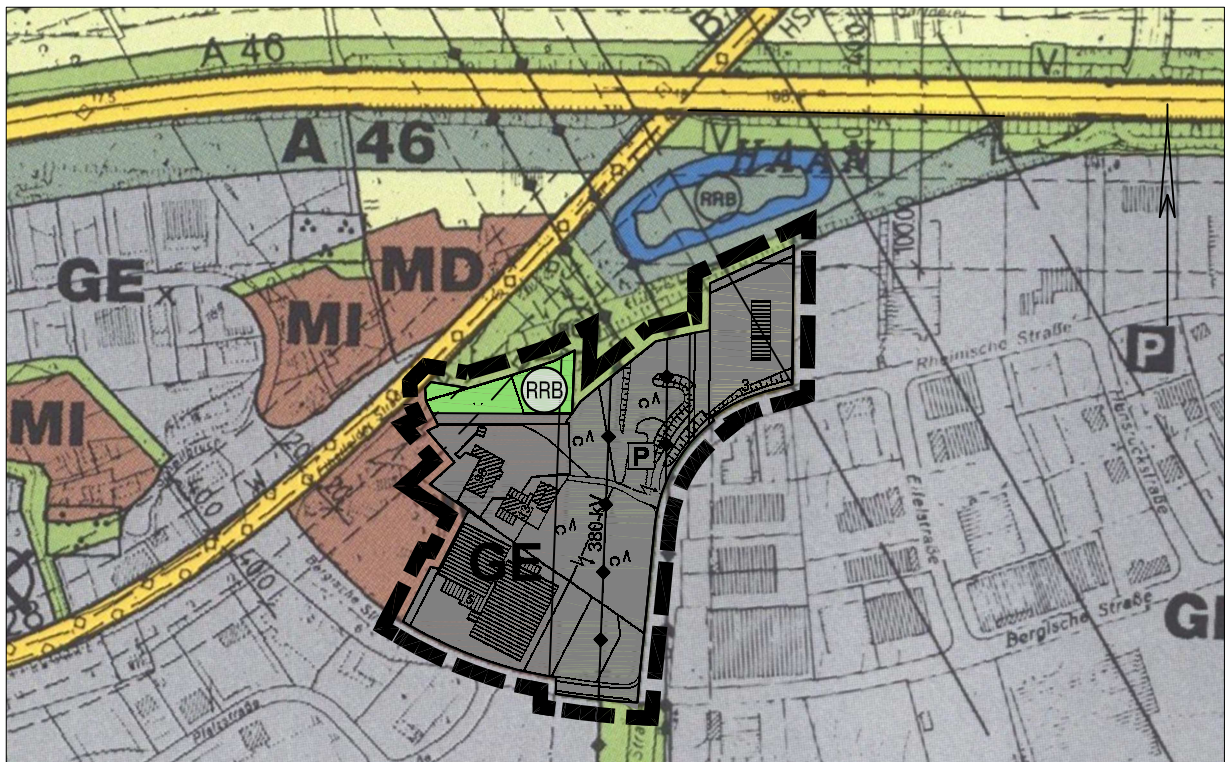

Maßstab 1:5000