


R 359791 m

H 5672475 m

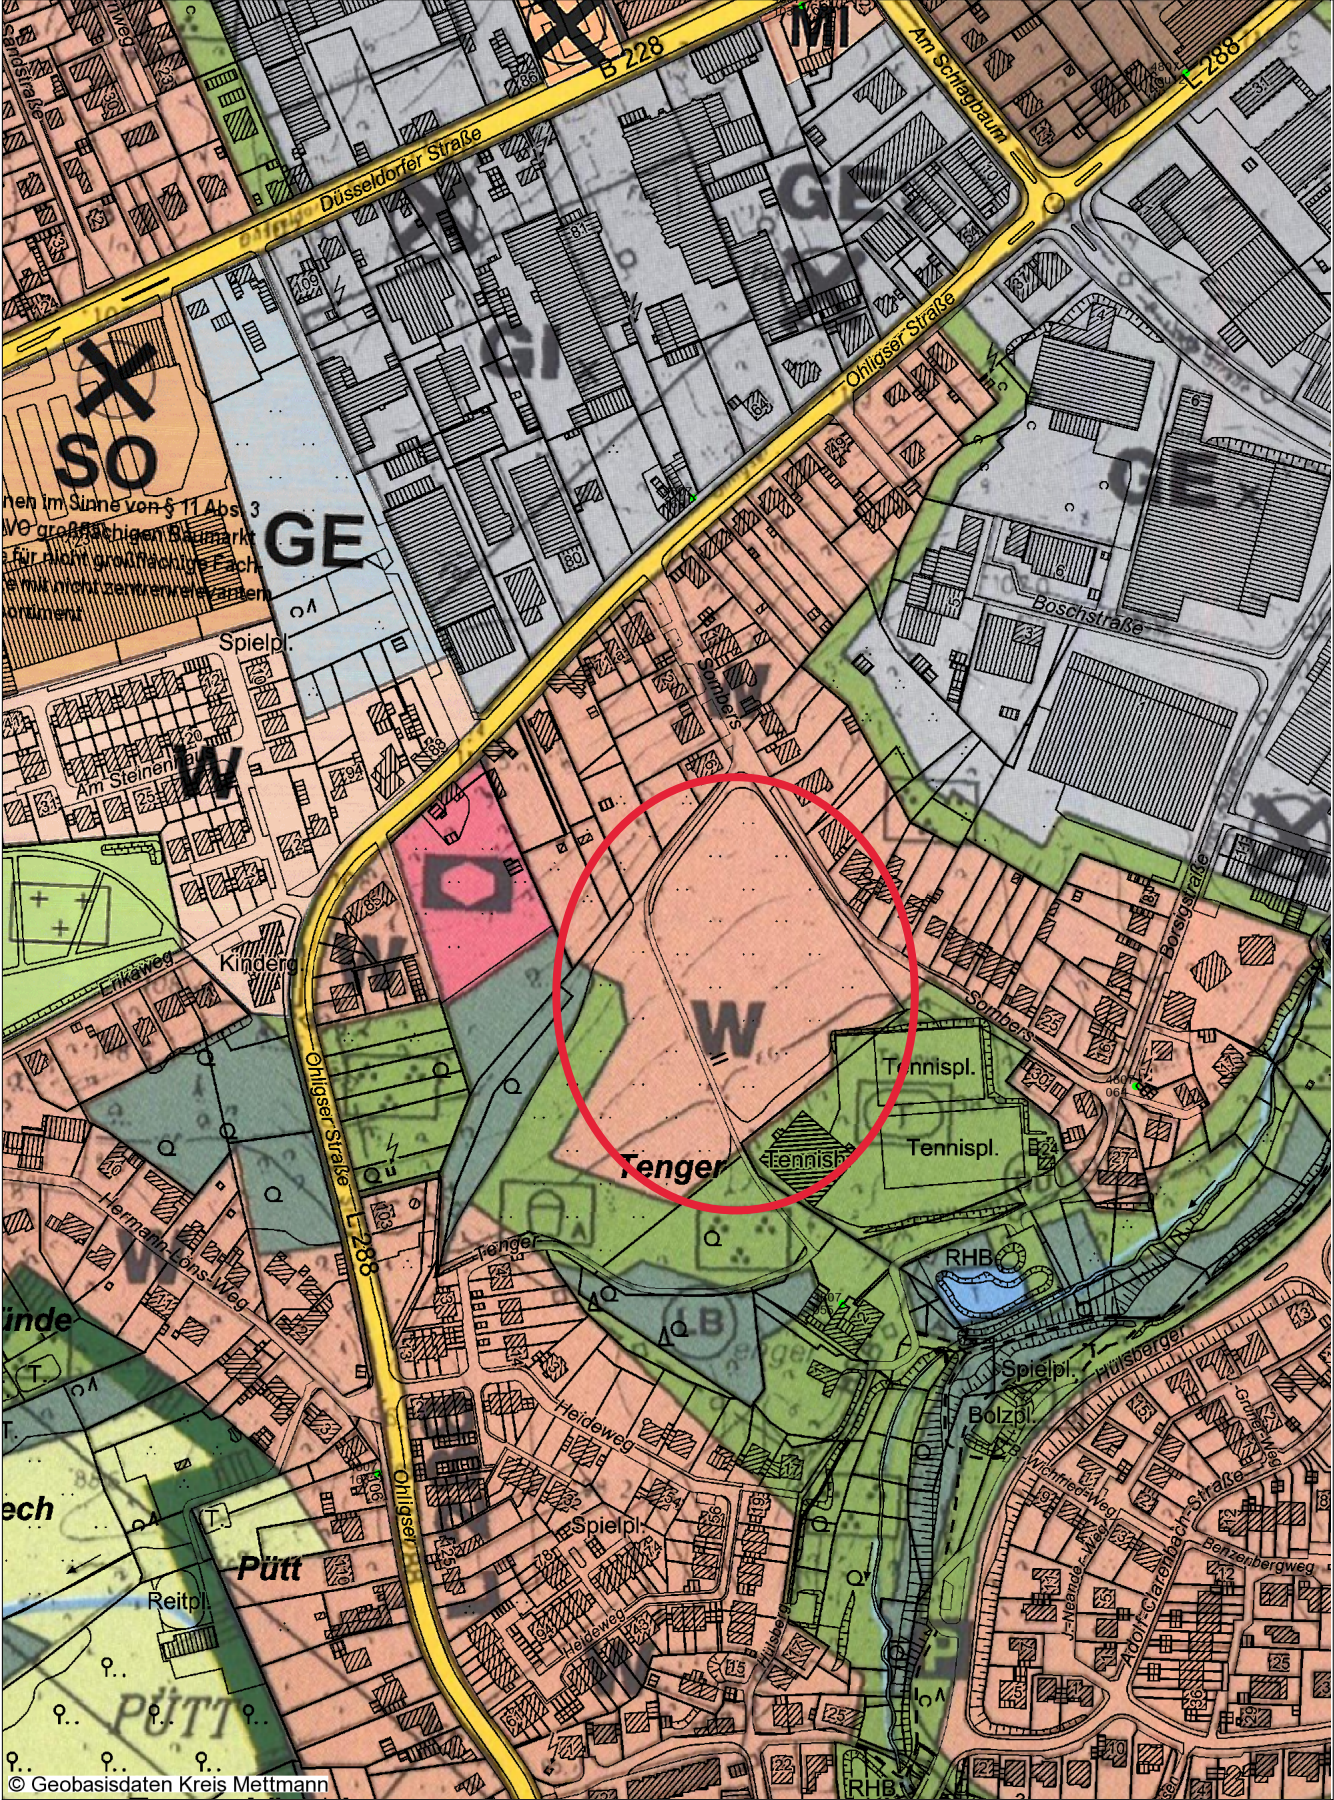

neh im Sinne von § 11 Abs 3  
 VE großflächigen Baugebiet  
 für nicht großflächige Fäch  
 mit mehr zentralen unter  
 nument

© Geobasisdaten Kreis Mettmann

H 5671524 m

R 359088 m