



GARTENSTADTHAAN


**Jugendhilfeausschuss**

**Sachstandsbericht Amt 70 / Betriebshof**

**05.09.2023**

# Haaner Bachtal

## Gestaltungen von Vier Spielplätzen bis Frühjahr `24

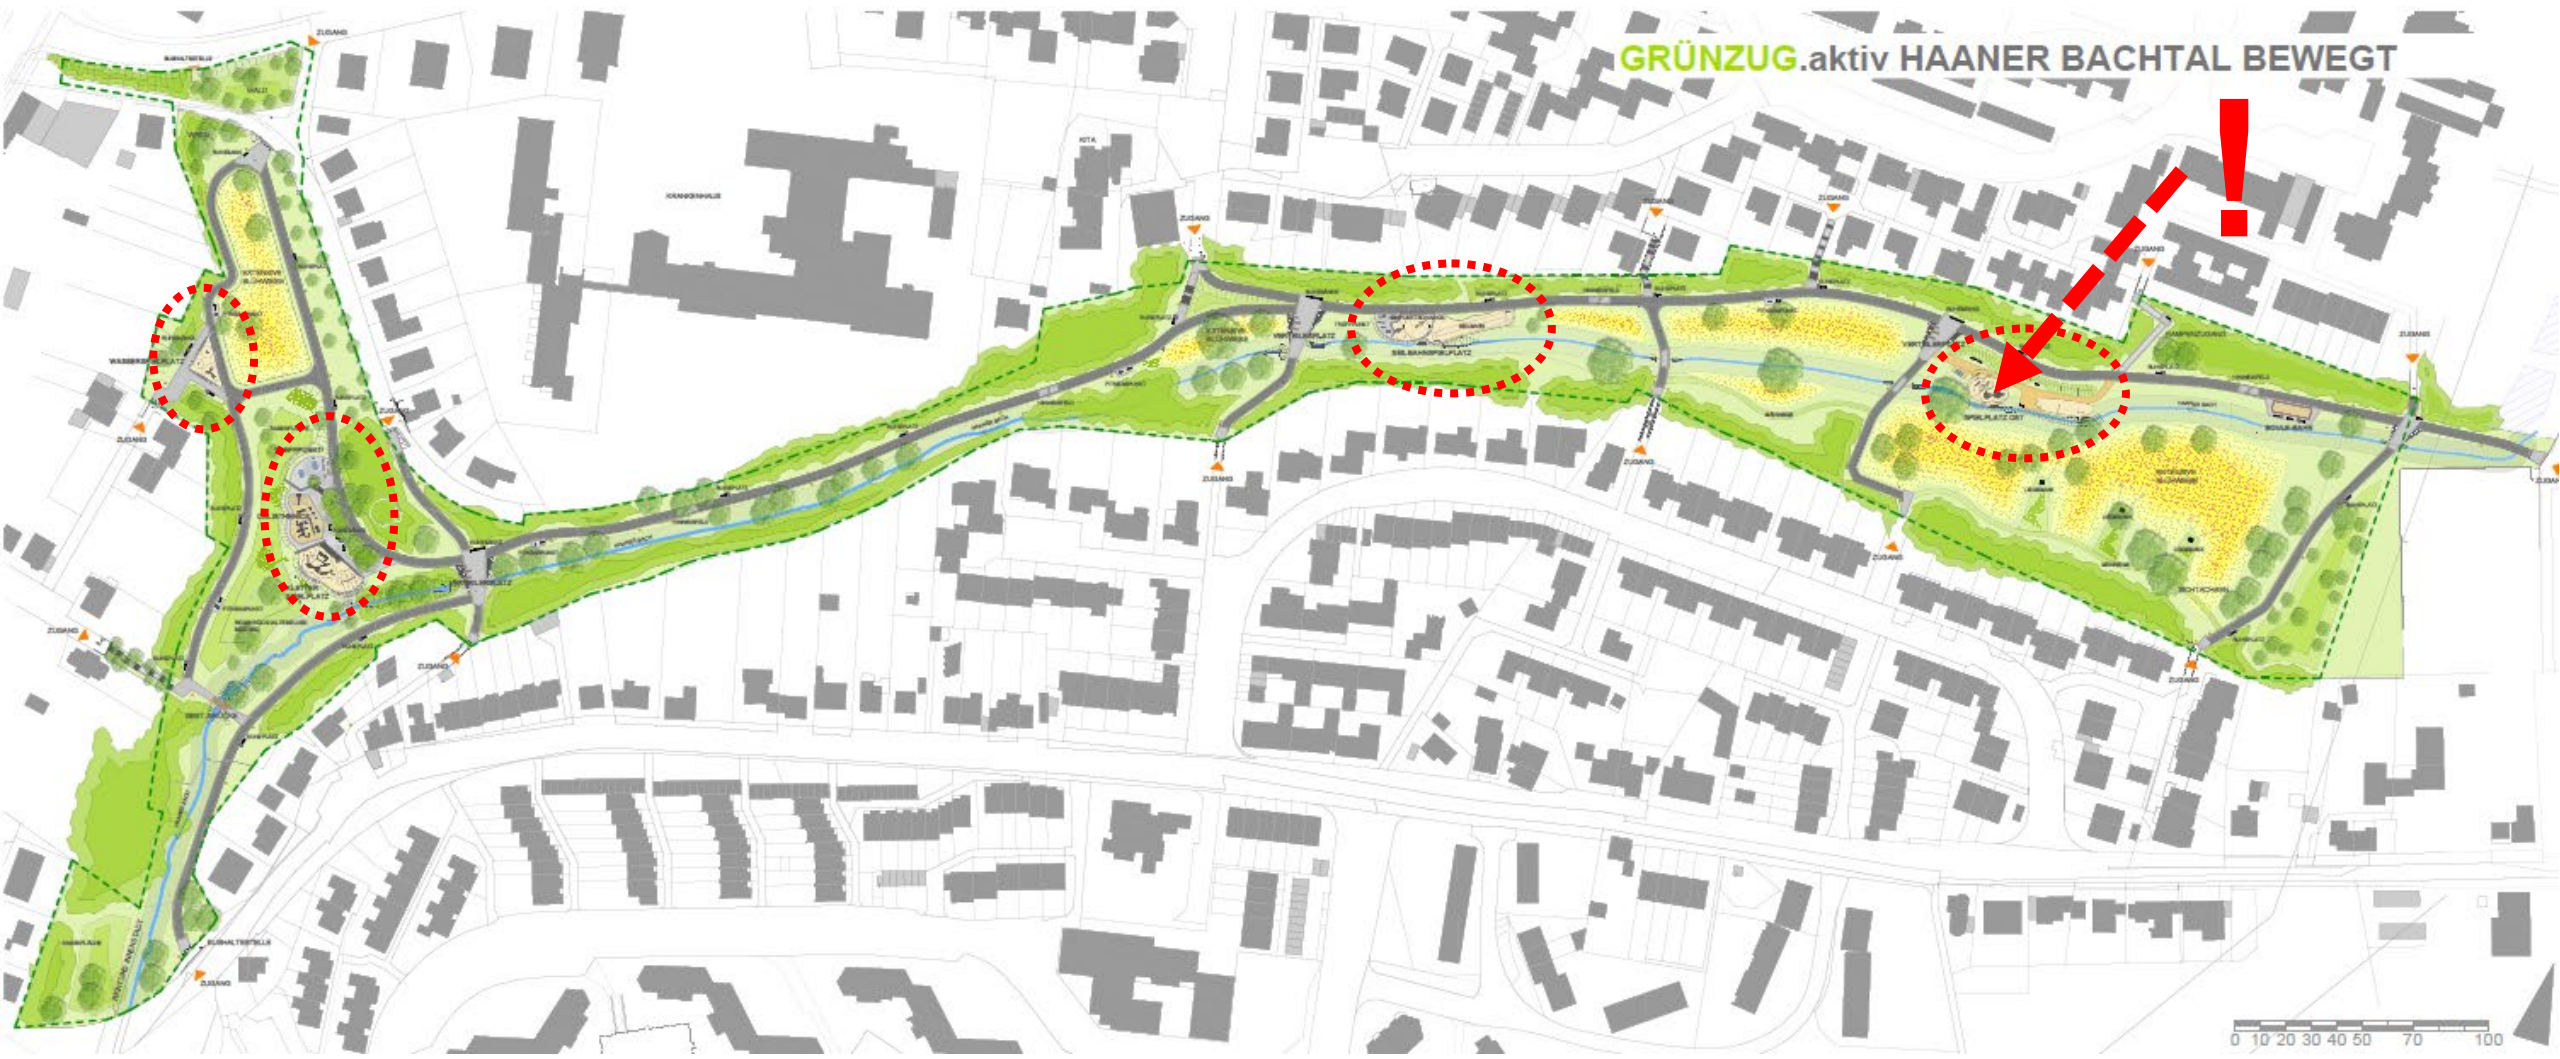

# Wie sah eigentlich nochmal die Alte Burg aus?



# Zu Materialitäten im feuchten Bachtal



# Beteiligung KiTa`s und KiPa


AWO Kita „Bollenberger Busch“

Haus für Familien –  
AWO Kita „Am Bandenfeld“

ev. Kita „Am Nachbarsberg“



städt. Familienzentrum „Am Bollenberg“

Kinderparlament

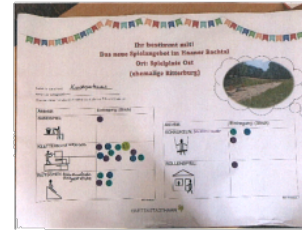

# Beteiligung Grundschule Bollenberg

## Grundschule Bollenberg

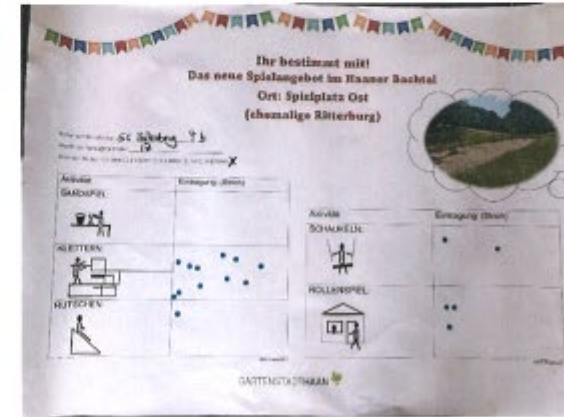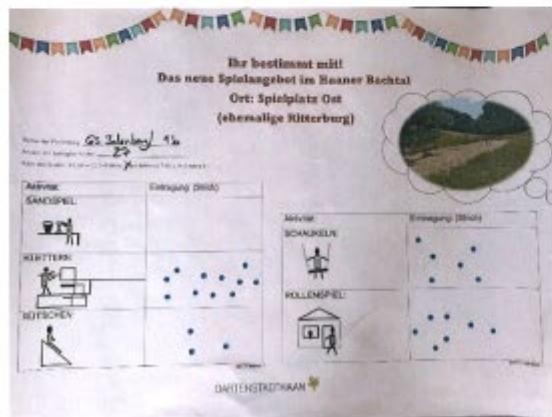


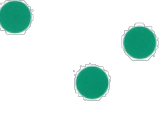

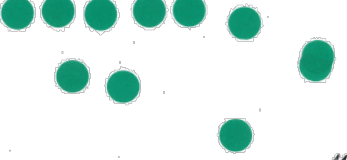





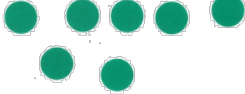
# Beteiligungsergebnisse

## Beteiligung Ergebnisse




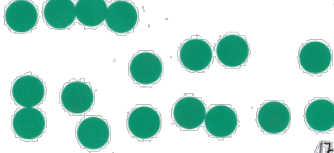






Aktivität	Haus für Familien-AWO Kita (Am Bandenfeld)	AWO Inklusive Kita (Bollenberger Busch)	Ev. Kita "Nachbarsberg"	Städt. Kita Am Bollenberg	Grundschule Bollenberg	Kinderparlament	Summe Aktivität	zusätzliche Nennungen
Sandspiel	4	16	6	3	6	1	36	Wasserspiel
Klettern	5	11	7	6	93	11	133	mit Labyrinth
Rutschen	8	13	7	11	24	4	67	Feuerwehrtange, Röhrenrutsche, Stangenrutsche
Schaukeln	9	12	14	16	26	3	80	3 nebeneinander
Rollenspiel	8	9	10	7	21	1	56	
<b>Summe Teilnahmen</b>	<b>34</b>	<b>61</b>	<b>44</b>	<b>43</b>	<b>170</b>	<b>20</b>	<b>372</b>	

# Beteiligungsergebnisse Ortstermin 17.08.2023

ST-Freiraum  
Landschaftsarchitekten

Aktivität:	Eintragung: (Strich)
<b>SANDSPIEL:</b> 	 <p style="text-align: right;">3</p>
<b>KLETTERN:</b> 	 <p style="text-align: right;">14</p>
<b>RUTSCHEN:</b> 	 <p style="text-align: right;">5</p>
<b>SCHAUKELN:</b> 	 <p style="text-align: right;">3</p>
<b>ROLLENSPIEL:</b> 	 <p style="text-align: right;">7</p>

ST-Freiraum  
Landschaftsarchitekten

Aktivität:	Eintragung: (Strich)
<b>SANDSPIEL:</b> 	 <p style="text-align: right;">1</p>
<b>KLETTERN:</b> 	 <p style="text-align: right;">17</p>
<b>RUTSCHEN:</b> 	 <p style="text-align: right;">4</p>
<b>SCHAUKELN:</b> 	 <p style="text-align: right;">1</p>
<b>ROLLENSPIEL:</b> 	 <p style="text-align: right;">1</p>



# Beteiligungsergebnisse Auswertung

## Beteiligung Ergebnisse

Haar- Baerbel Spielplatz  
Beteiligung Do. 17.8.23

Aktivität	Haus für Familien-AWO Kita (Am Bandenfeld)	AWO Inklusive Kita (Bollenberger Busch)	Ev. Kita "Nachbarsberg"	Städt. Kita Am Bollenberg	Grundschule Bollenberg	Kinderparlament	Summe Aktivität	zusätzliche Nennungen	
Sandspiel	4	16	6	3	6	1	36	Wasserspiel	3-fach Nennung möglich 4/40
Klettern Rang 1	5	11	7	6	93	11	133	mit Labyrinth	28/161
Rutschen Rang 2	8	13	7	11	24	4	67	Feuerwehrtange, Röhrenrutsche, Stangenrutsche	6/73
Schaukeln bereits auf dem Spielplatz vorhanden ✓	9	12	14	16	26	3	80	3 nebeneinander	4
Rollenspiel Rang 3	8	9	10	7	21	1	56		8/64
Summe Teilnahmen	34	61	44	43	170	20	372		50/3 = 16 Teilnahmen


# 388 Teilnehmer !

Gesamtsumme  
Teilnehmer 388


# Beteiligungsergebnis:

- Rang 1: **KLETTERN**
- Rang 2: **SCHAUKELN**
- Rang 3: **RUTSCHEN**
- Rang 4: **ROLLENSPIEL**


KLETTERN:

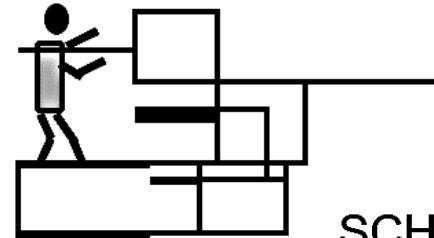


SCHAUKELN:

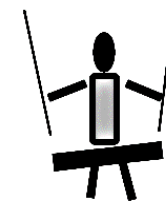


RUTSCHEN:

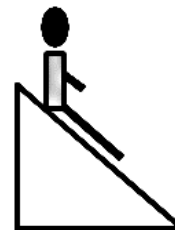

ROLLENSPIEL:

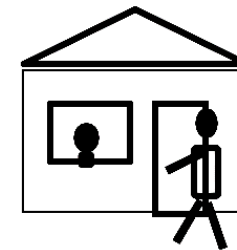


# Skizze zur Neuen Ritterburg ...

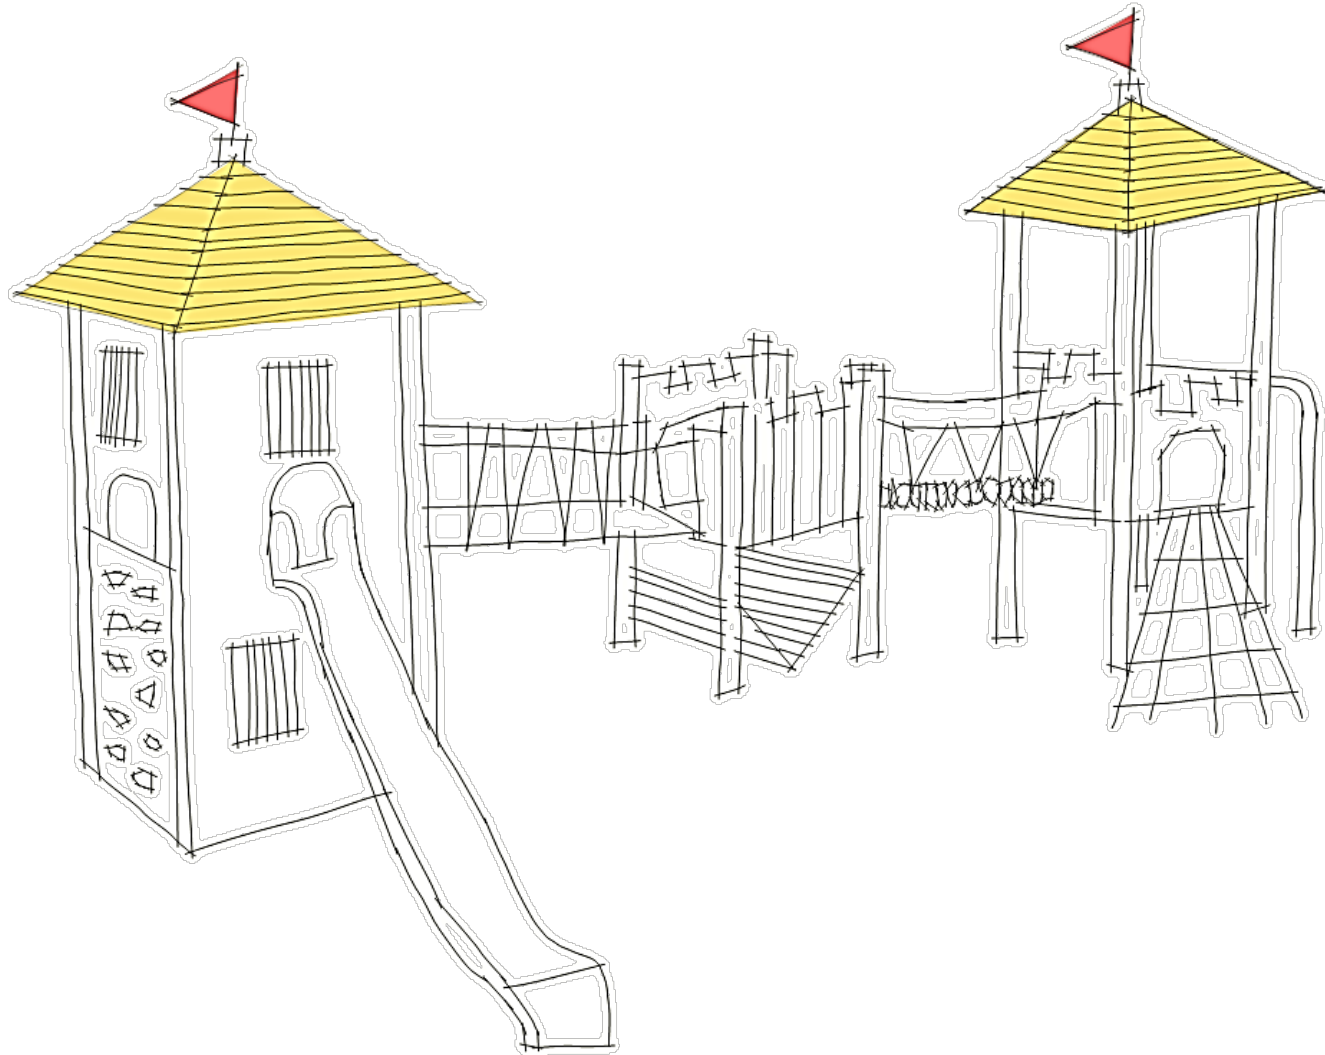

- ✓ **KLETTERN**
- ✓ **RUTSCHEN**
- ✓ **ROLLENSPIEL**
- ✓ **SANDSPIEL**
- ✓ *SCHAUKELN (BESTAND!)*

# Waldspielplatz KITA Am Sandbach

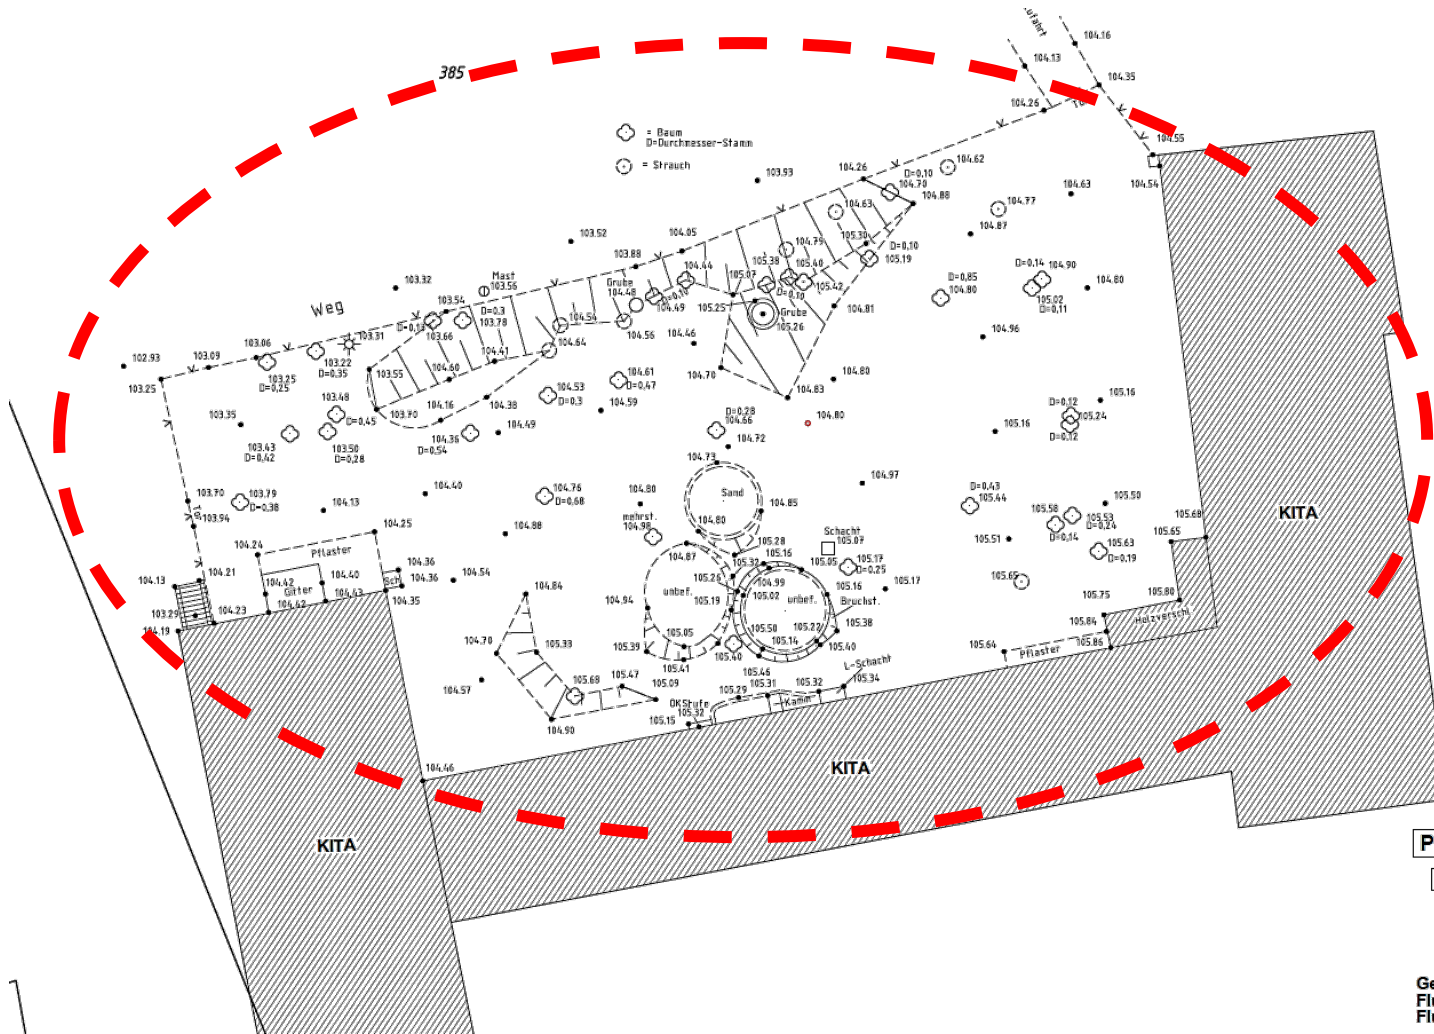

**Ca. 1.100 m<sup>2</sup>  
Naturspielplatz!**

Planungsgrundlage

Waldspielplatz KITA

Maßstab 1:250

Gemarkung : Haan  
Flur : 31  
Flurstück : 385

# Fertigstellung eines Waldspielplatzes!



# Und los geht es !




# Jugendort - Areal Landstraße

---

**Ein Ort mit viel Potential!**

# Jugendort - Areal Landstraße

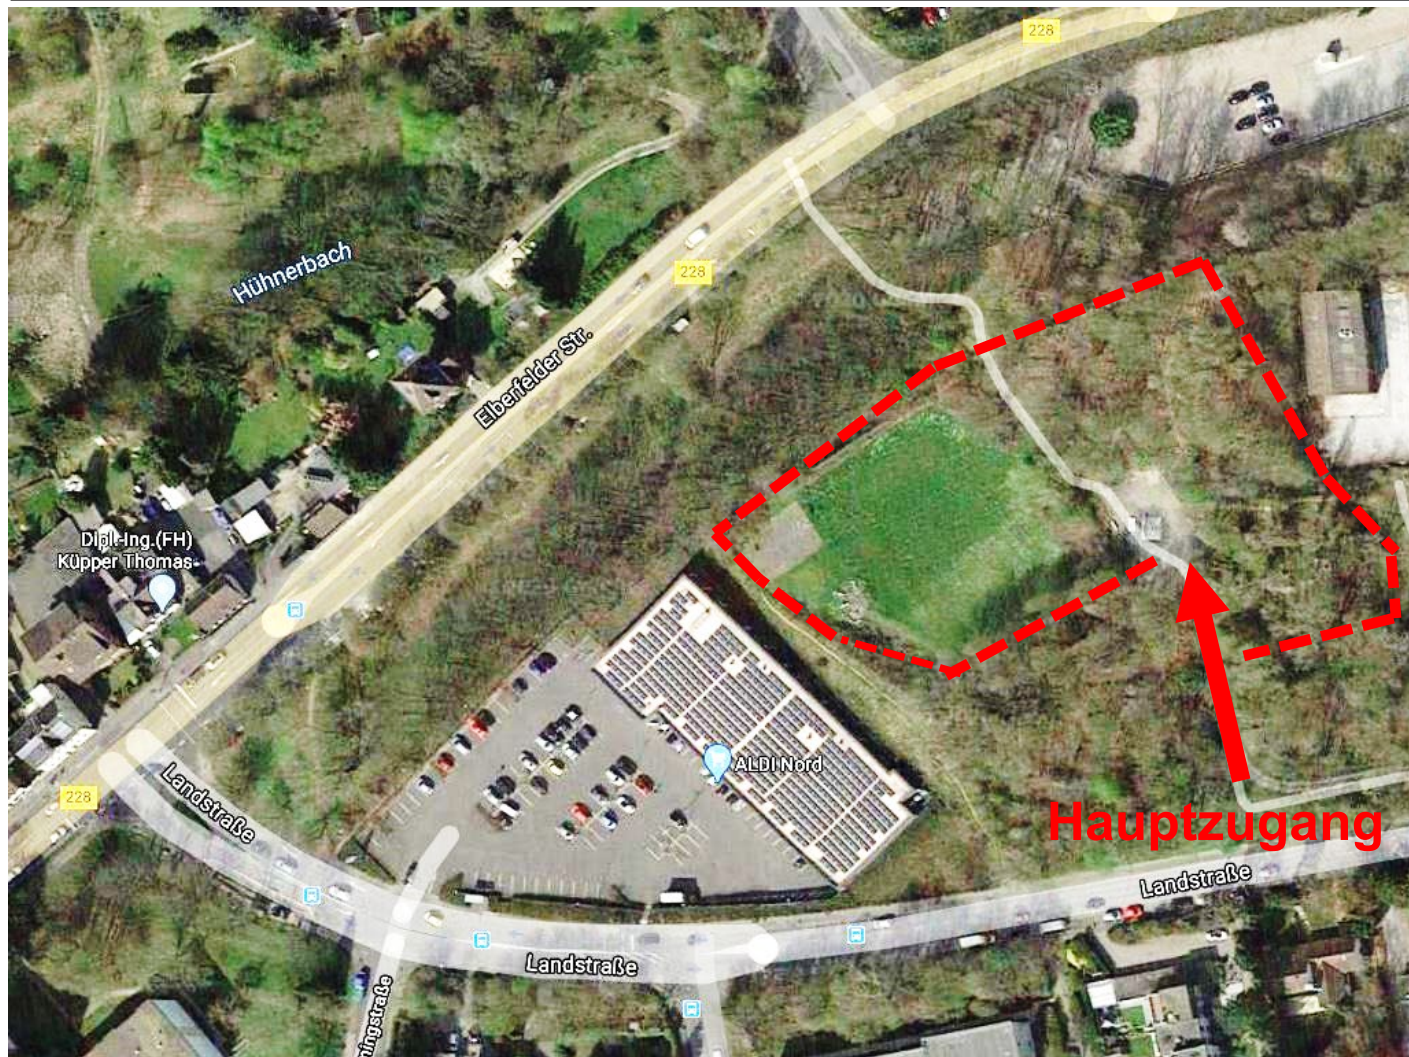



# Skateranlage Landstraße



**Grundfläche  
ca. 350m<sup>2</sup>**

# Baustellenzustand vor Betondeckenerstellung




# Die neue Betondecke härtet derzeit aus !




---




# Im Herbst `23 – Neue Beleuchtung

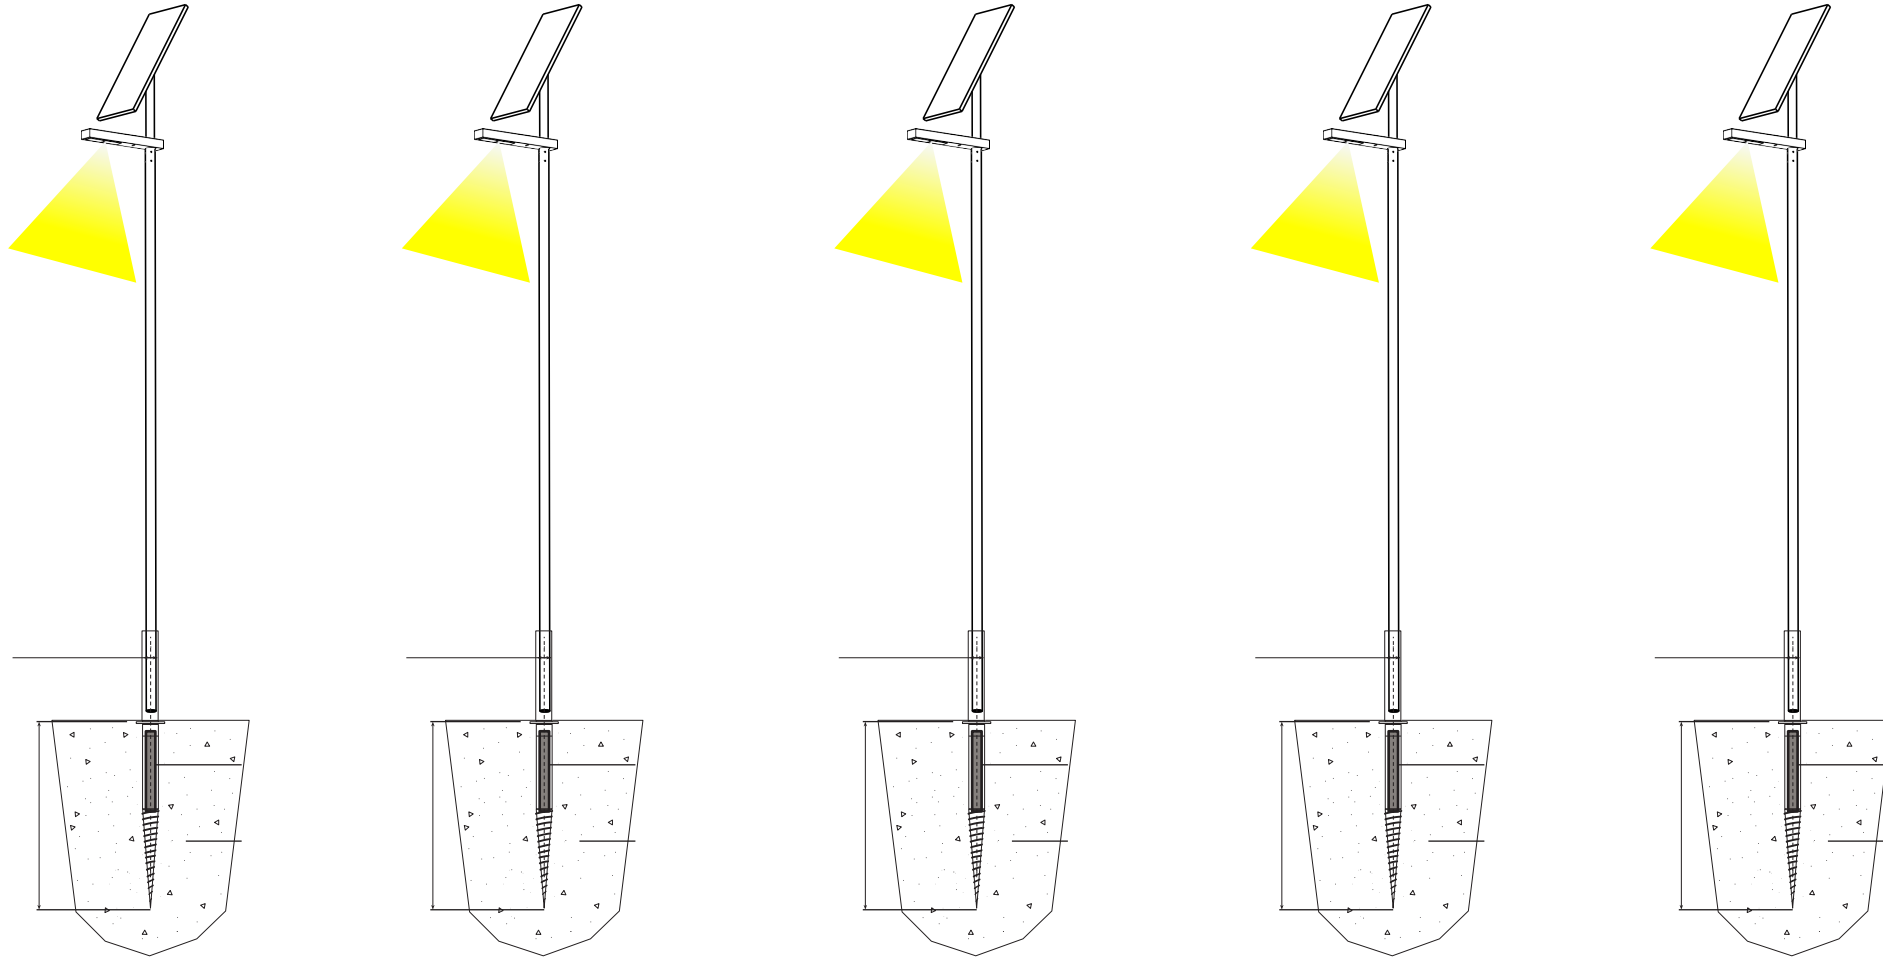

# Im Herbst `23 – Neue Jugendbänke (5 Stück)

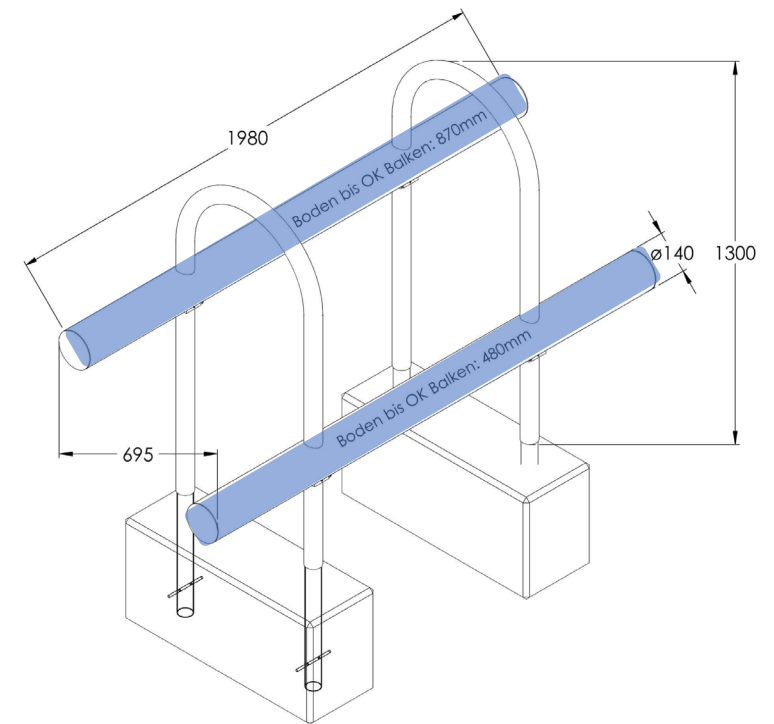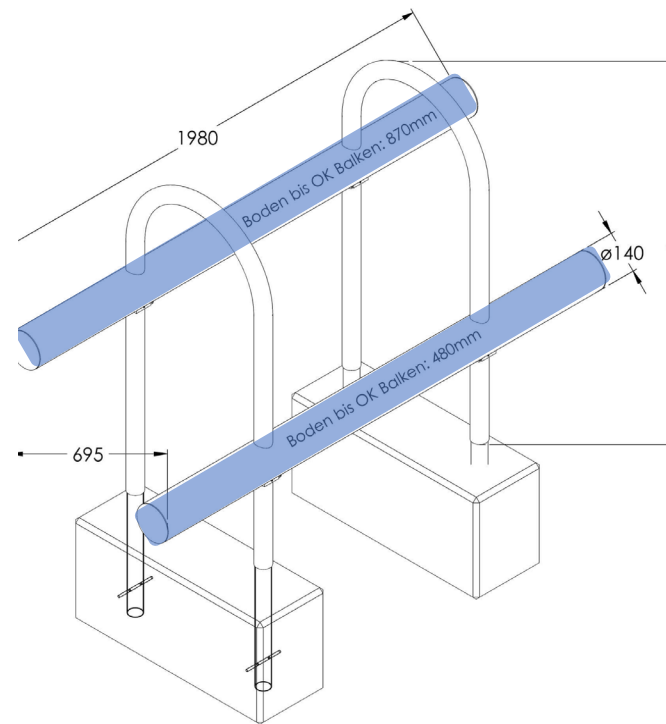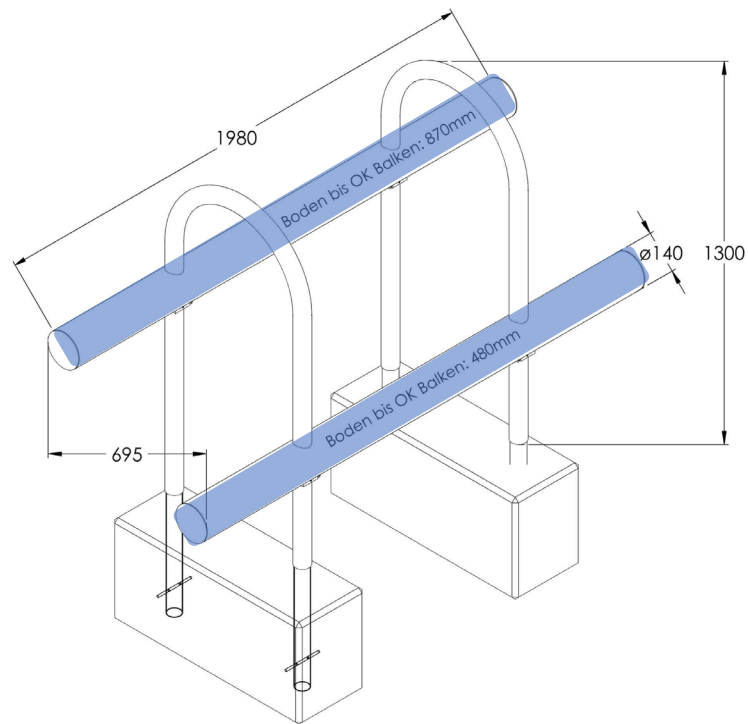


# Im Herbst `23 – Die neue MiniRamp !

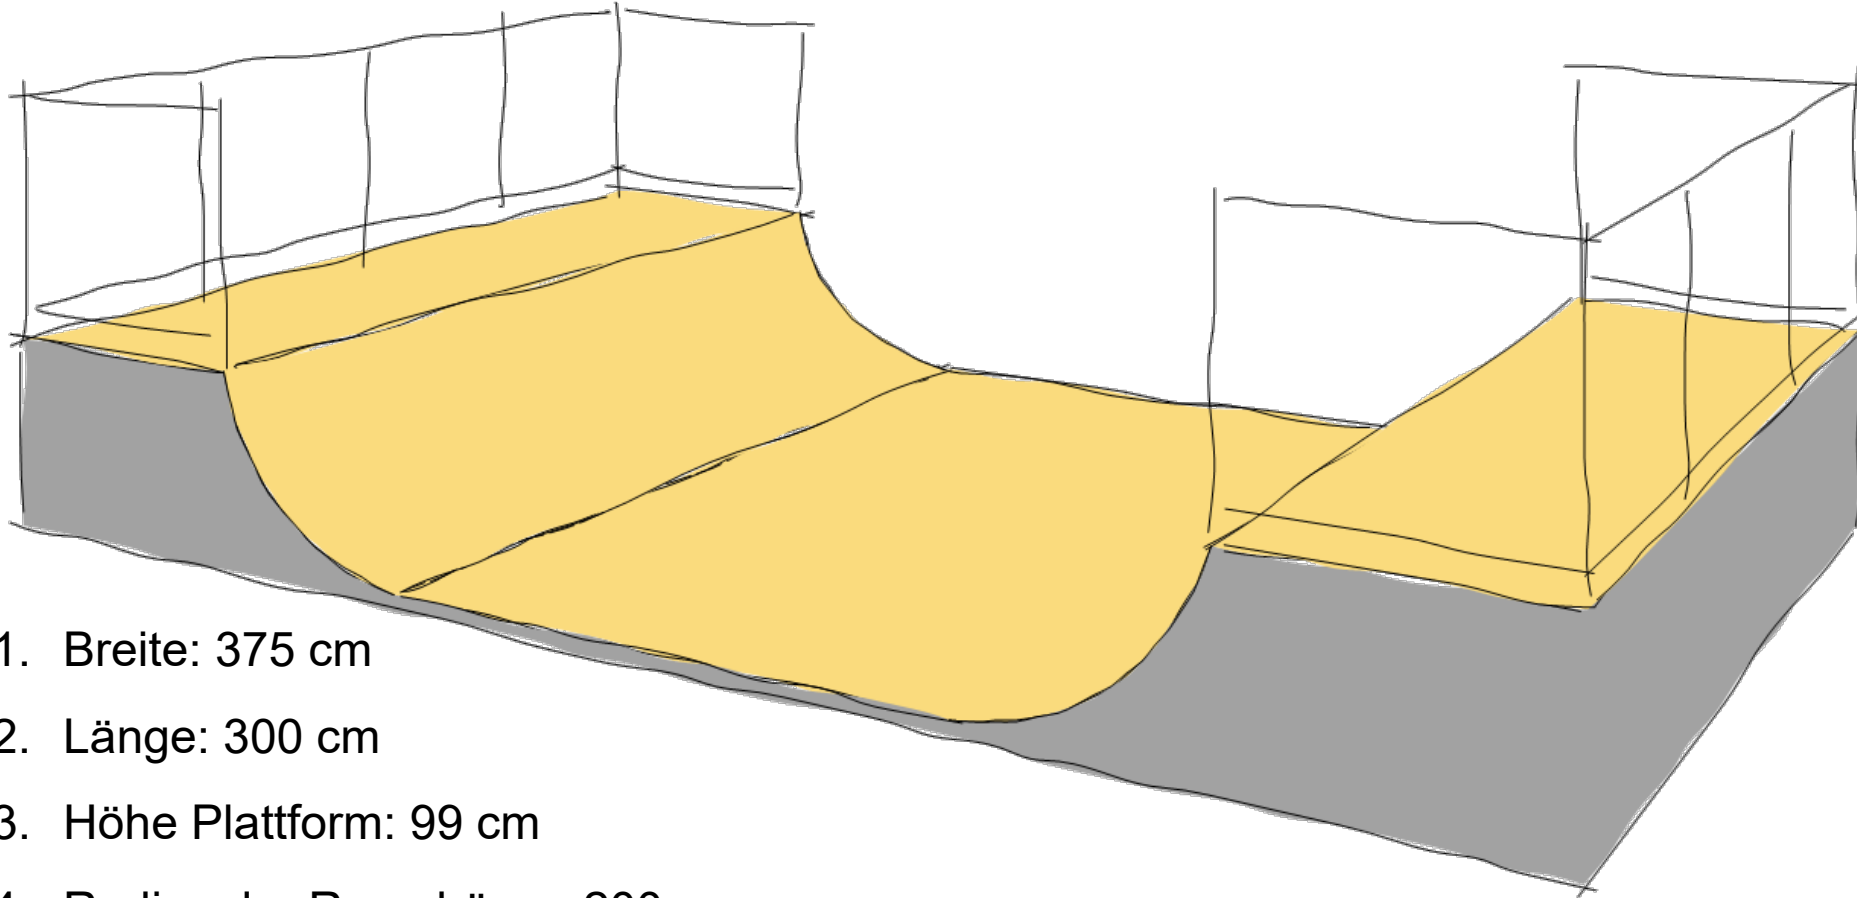

1. Breite: 375 cm
2. Länge: 300 cm
3. Höhe Plattform: 99 cm
4. Radius der Rampbögen 200 cm
5. Auslegung: Anfänger Nutzung

# Baubeginn Alter Markt – Oktober `23

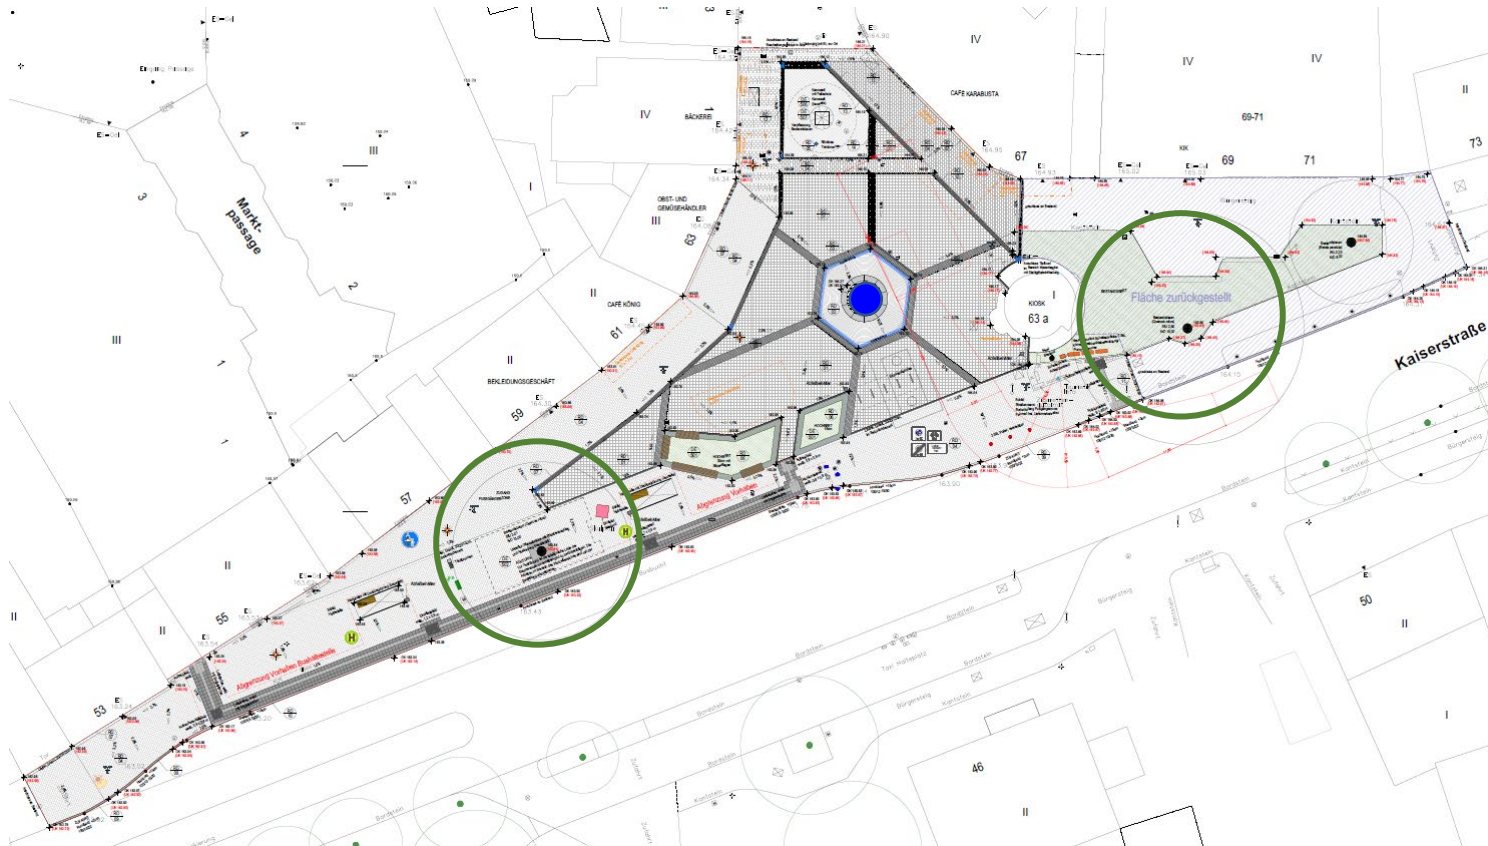

# Grundschule Mittelhaan - abgeschlossen






# Projektphase (0) Schulzentrum Walderstrasse


---

**Wir sind soweit ... !**

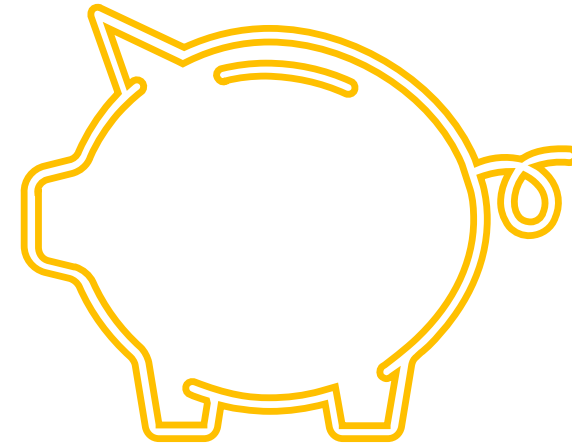


**Bereit zur Suche nach Förderprogrammen!**

# Spannender Sommer `23 mit diesem Ergebnis ...

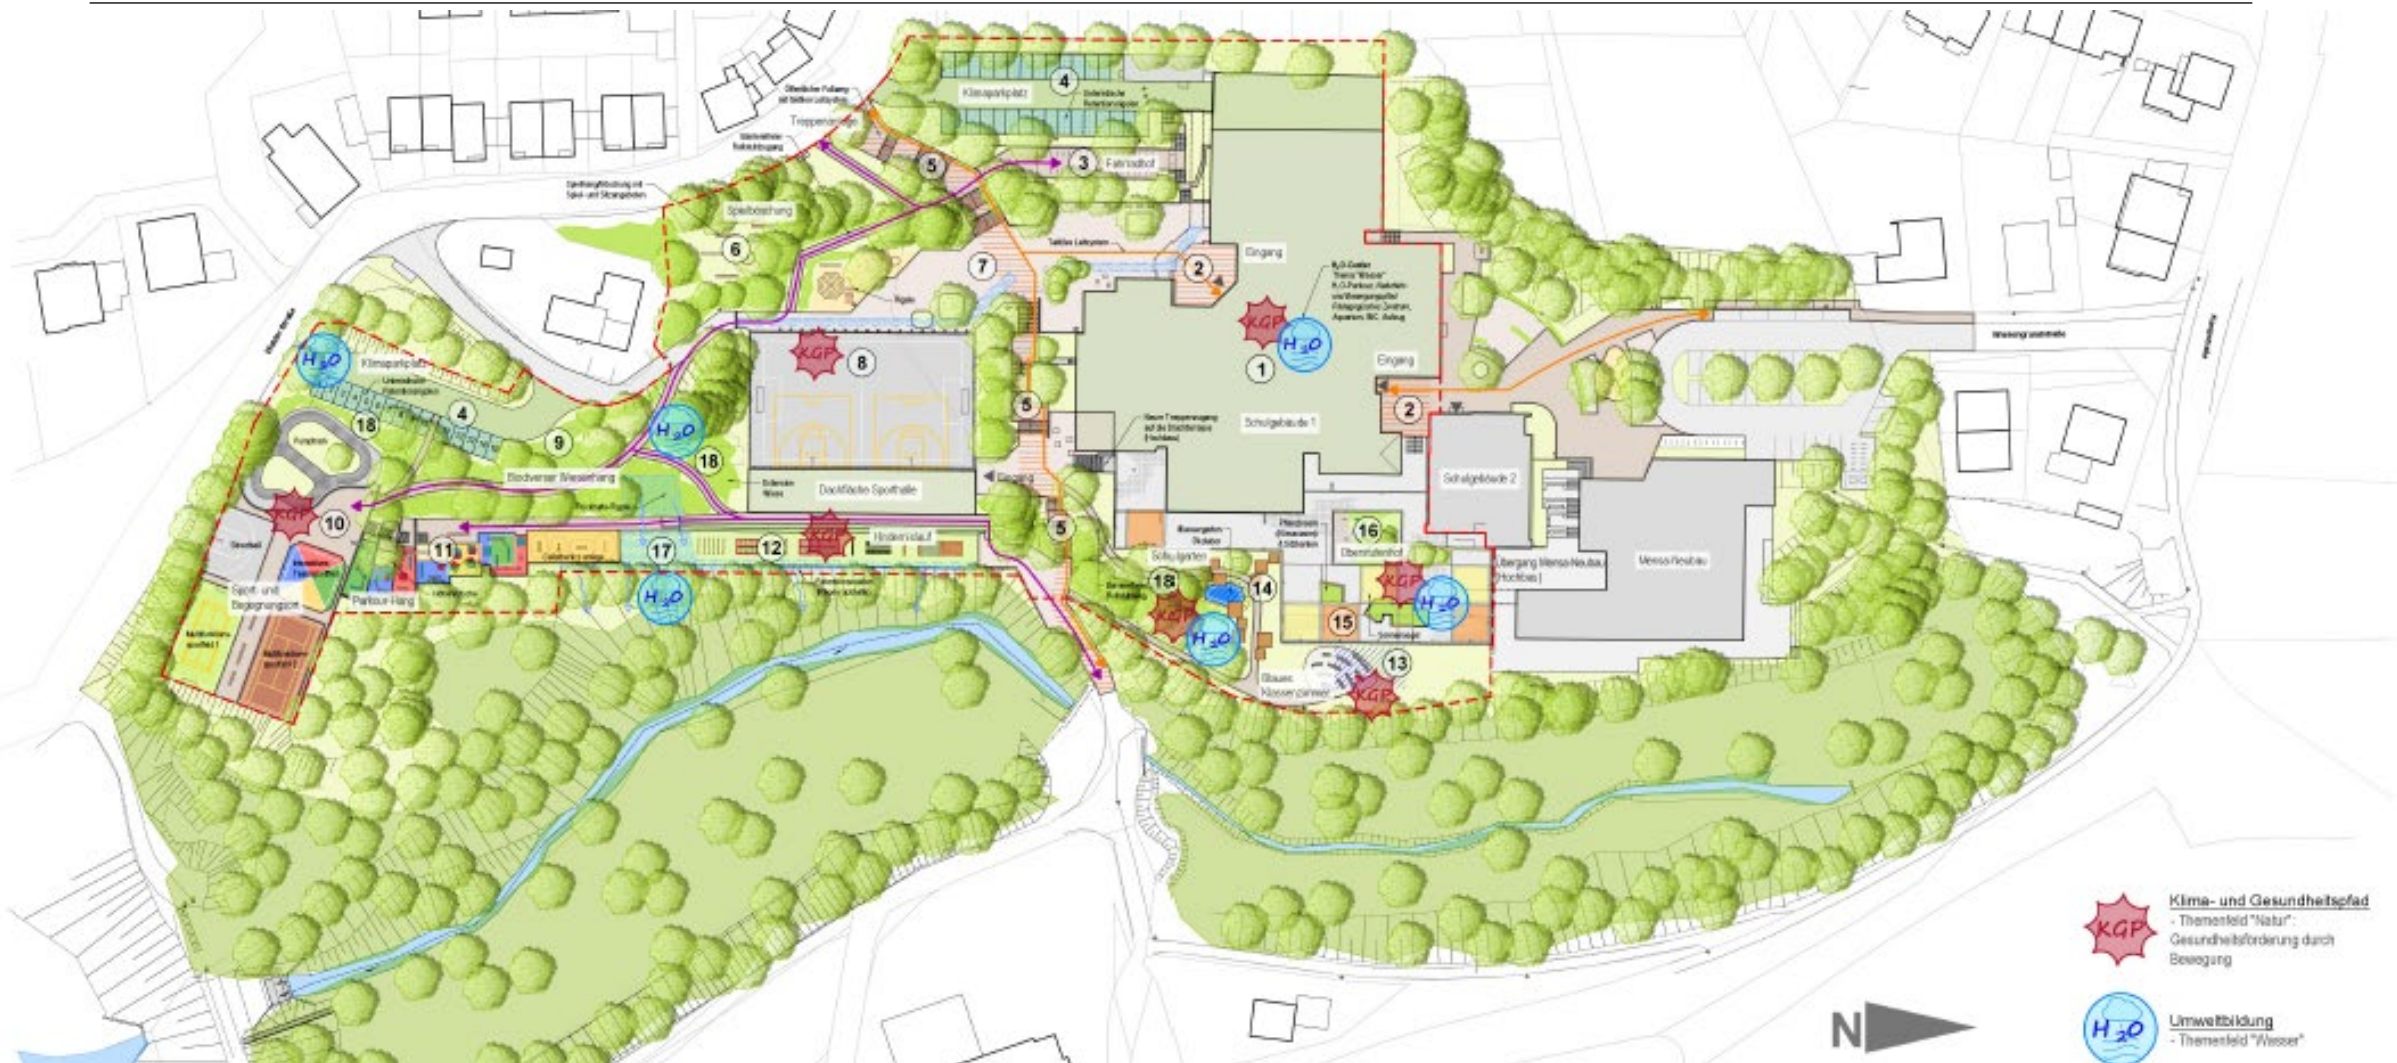

# Viele Liebe zum Detail durch ST-Freiraum!

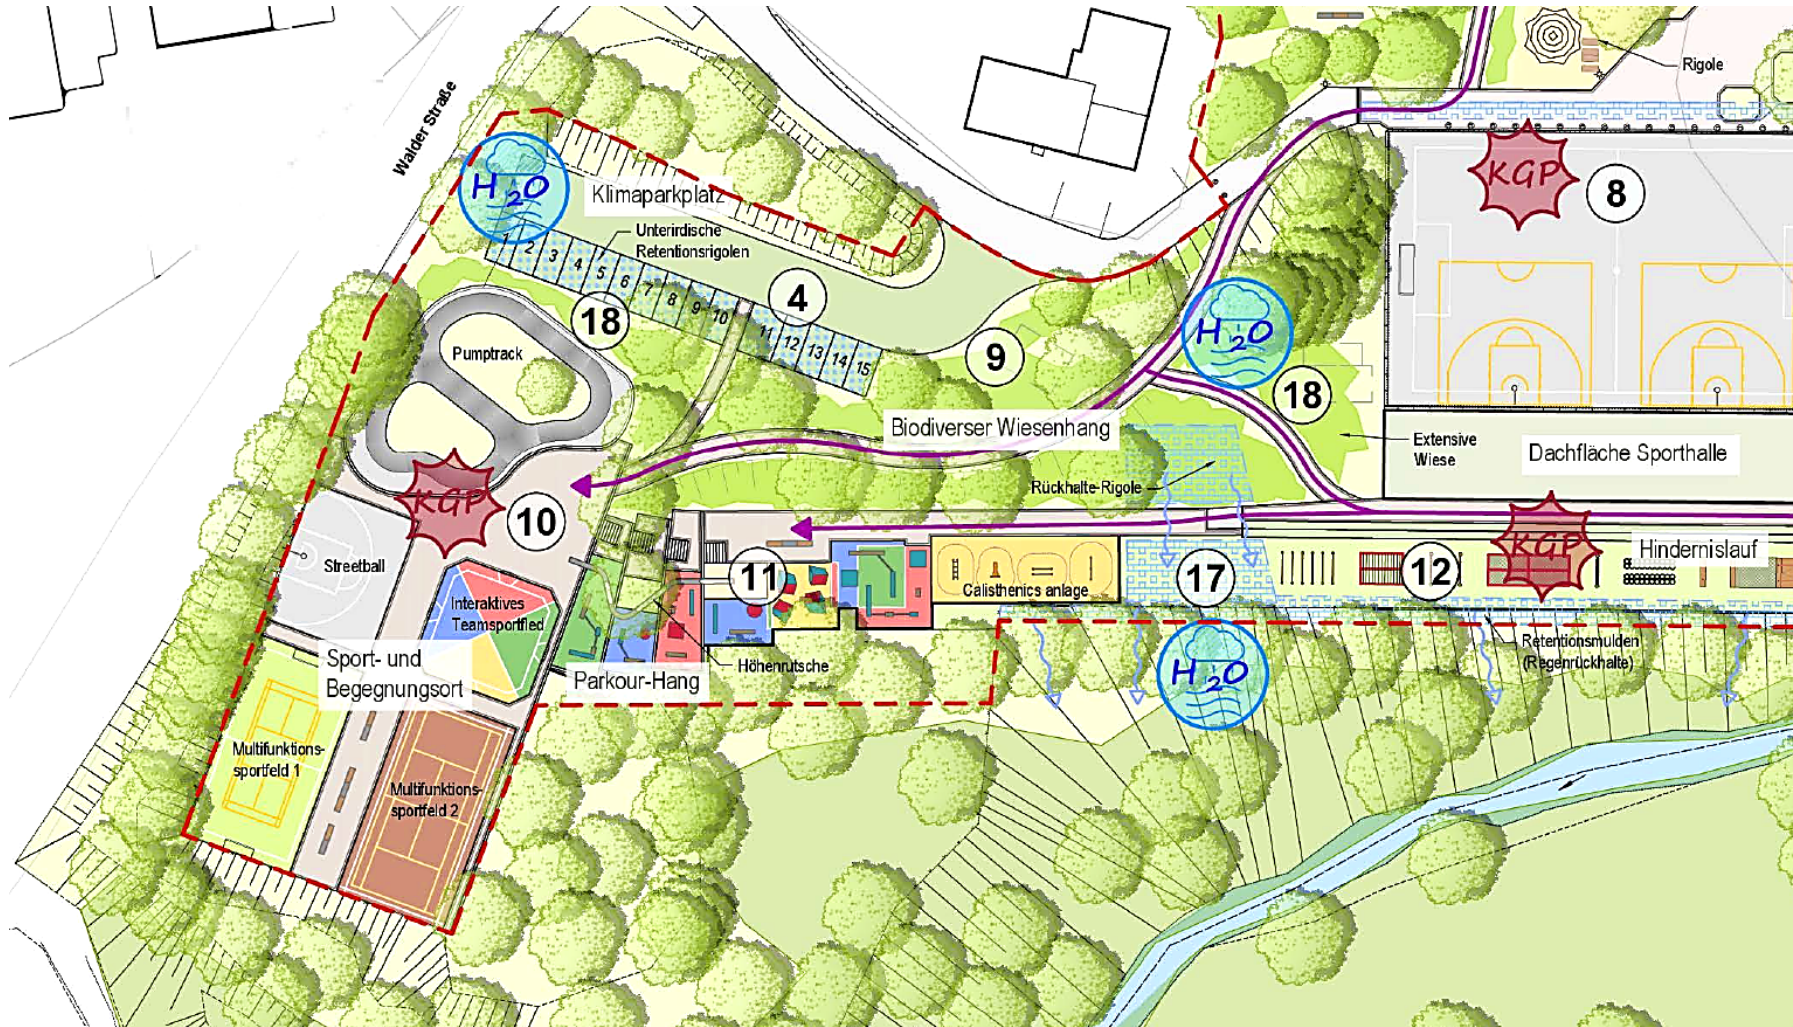

# Spannende Orte können geschaffen werden !



**10** Sport- und Begegnungsort  
- Pumptrack



**11** Parkour-Hang  
- Parkouranlage  
- Sportterrassen  
- Fallschutz  
- Höhenrutsche  
- Treppenlauf  
- Außerschulisch nutzbar



**12** Hindernislauf  
- Lineares Zirkeltraining  
- Calisthenics  
- Wettbewerb  
- Außerschulisch nutzbar  
- Sportangebot für das Quartier

# Auf zur Suche nach Fördermitteln !

---



# Vielen Dank!

---

## **Herausgeber**

Gartenstadt Haan  
Die Bürgermeisterin  
Kaiserstraße 85 • 42781 Haan  
[www.haan.de](http://www.haan.de)

## **Redaktion**

Dezernat III  
Amt 70  
[jens.gabe@stadt-haan.de](mailto:jens.gabe@stadt-haan.de)

## **Copyright**

Gartenstadt Haan

## **Stand**

September 2023