Anlage 1: Variante I: Auszug aus dem Lageplan Rückbau und Planung, Stand: 14.12.2009

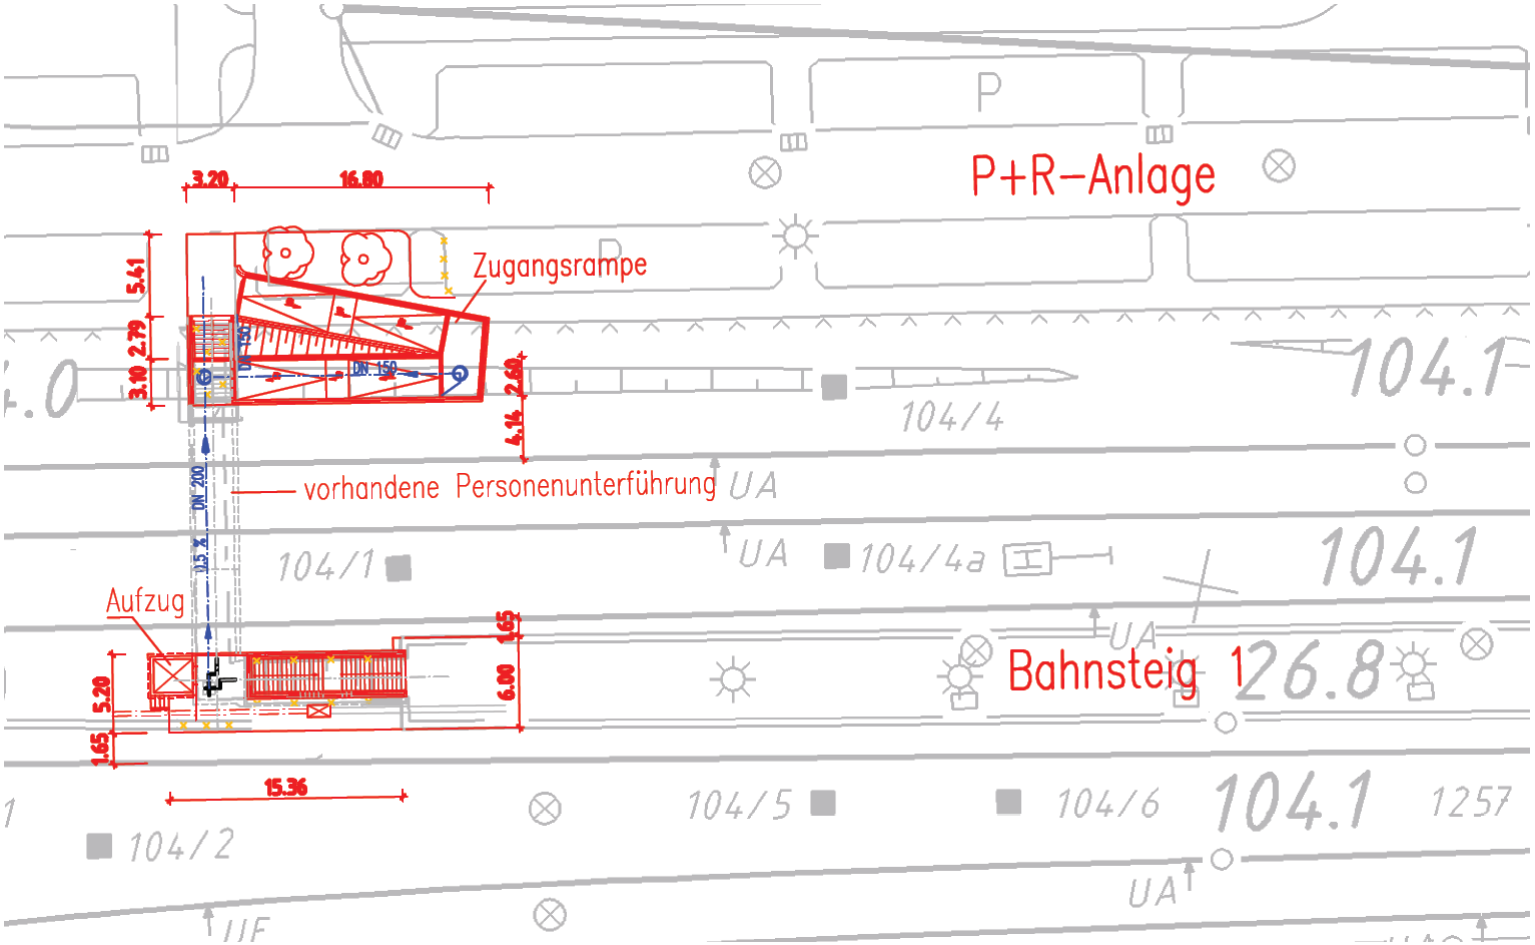

(ohne Maßstab)