


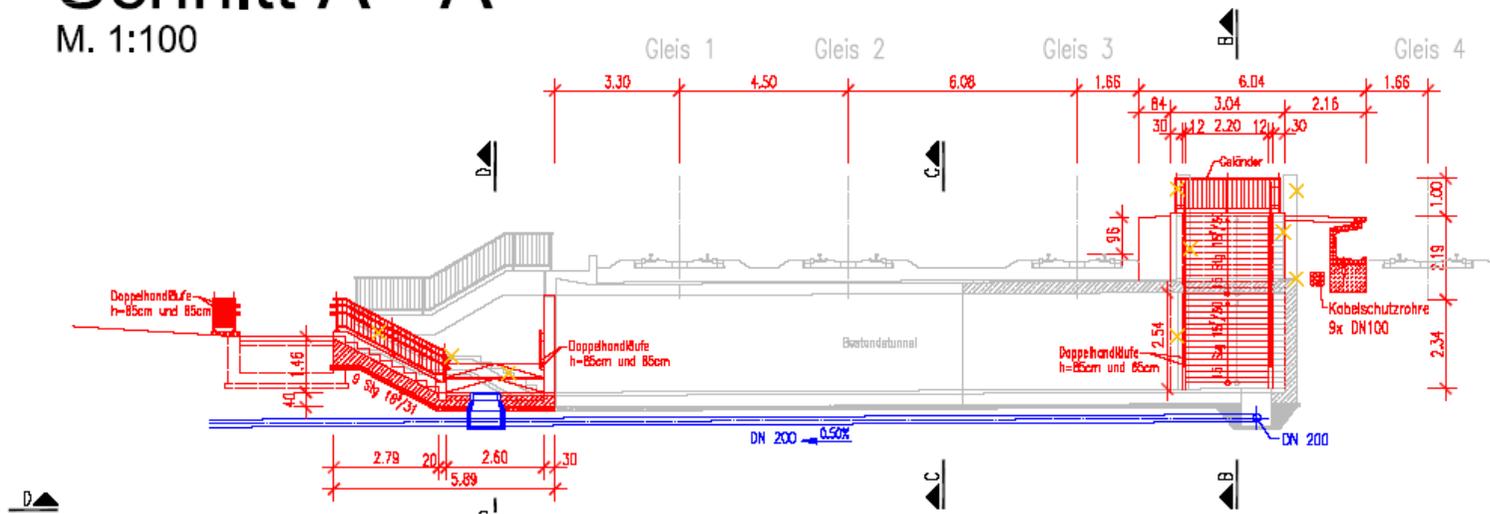


# Schnitt A - A

M. 1:100



# Schnitt C - C


M. 1:50

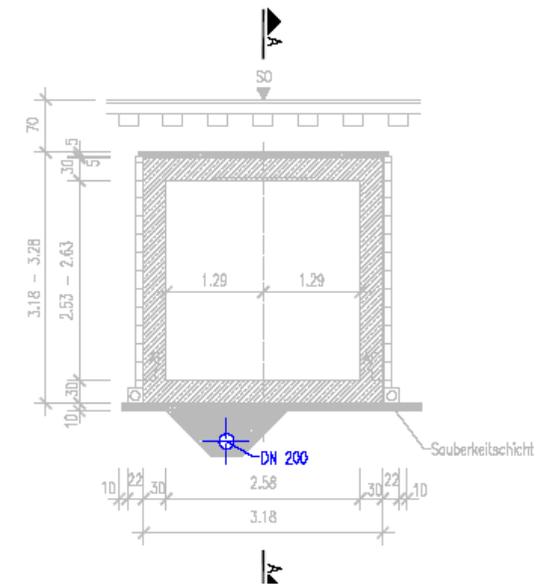

(ohne Maßstab)


# Schnitt B - B

M. 1:100

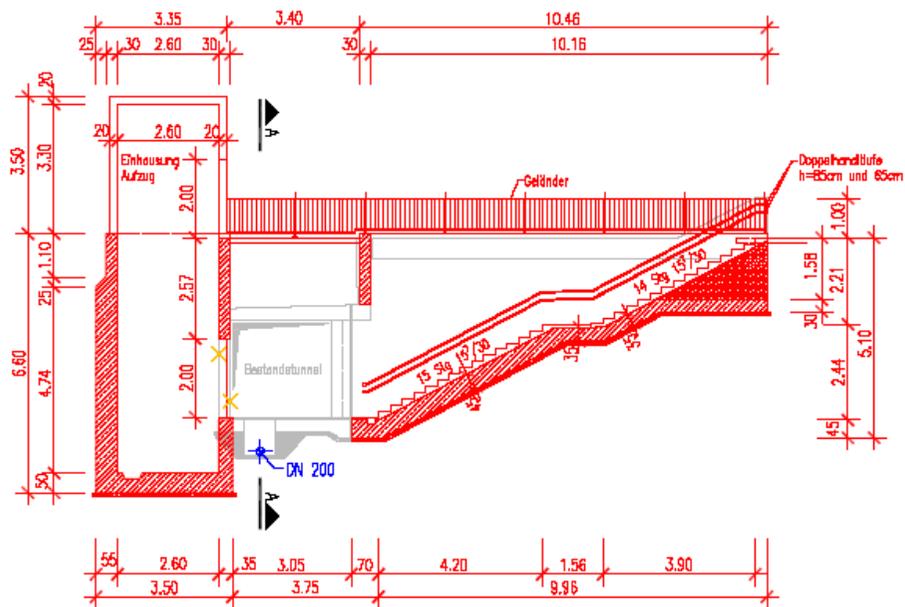

# Schnitt D - D

M. 1:100

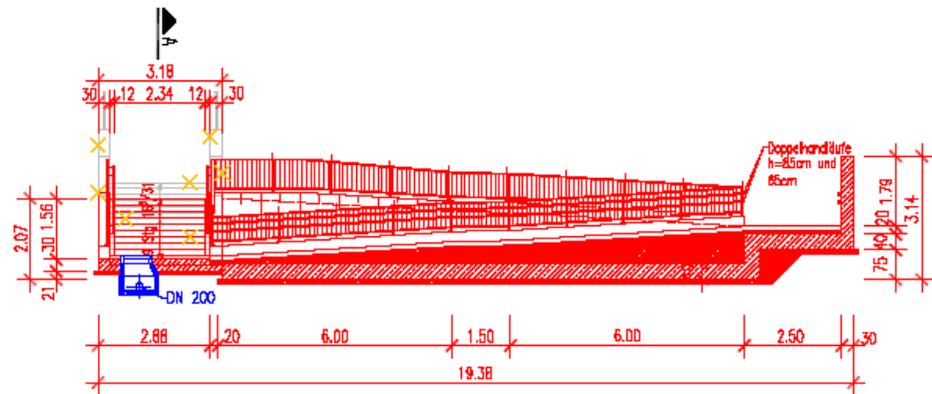

## LEGENDE

- Neubau
- Bestand
- Rückbau

(ohne Maßstab)