


Anlage 1

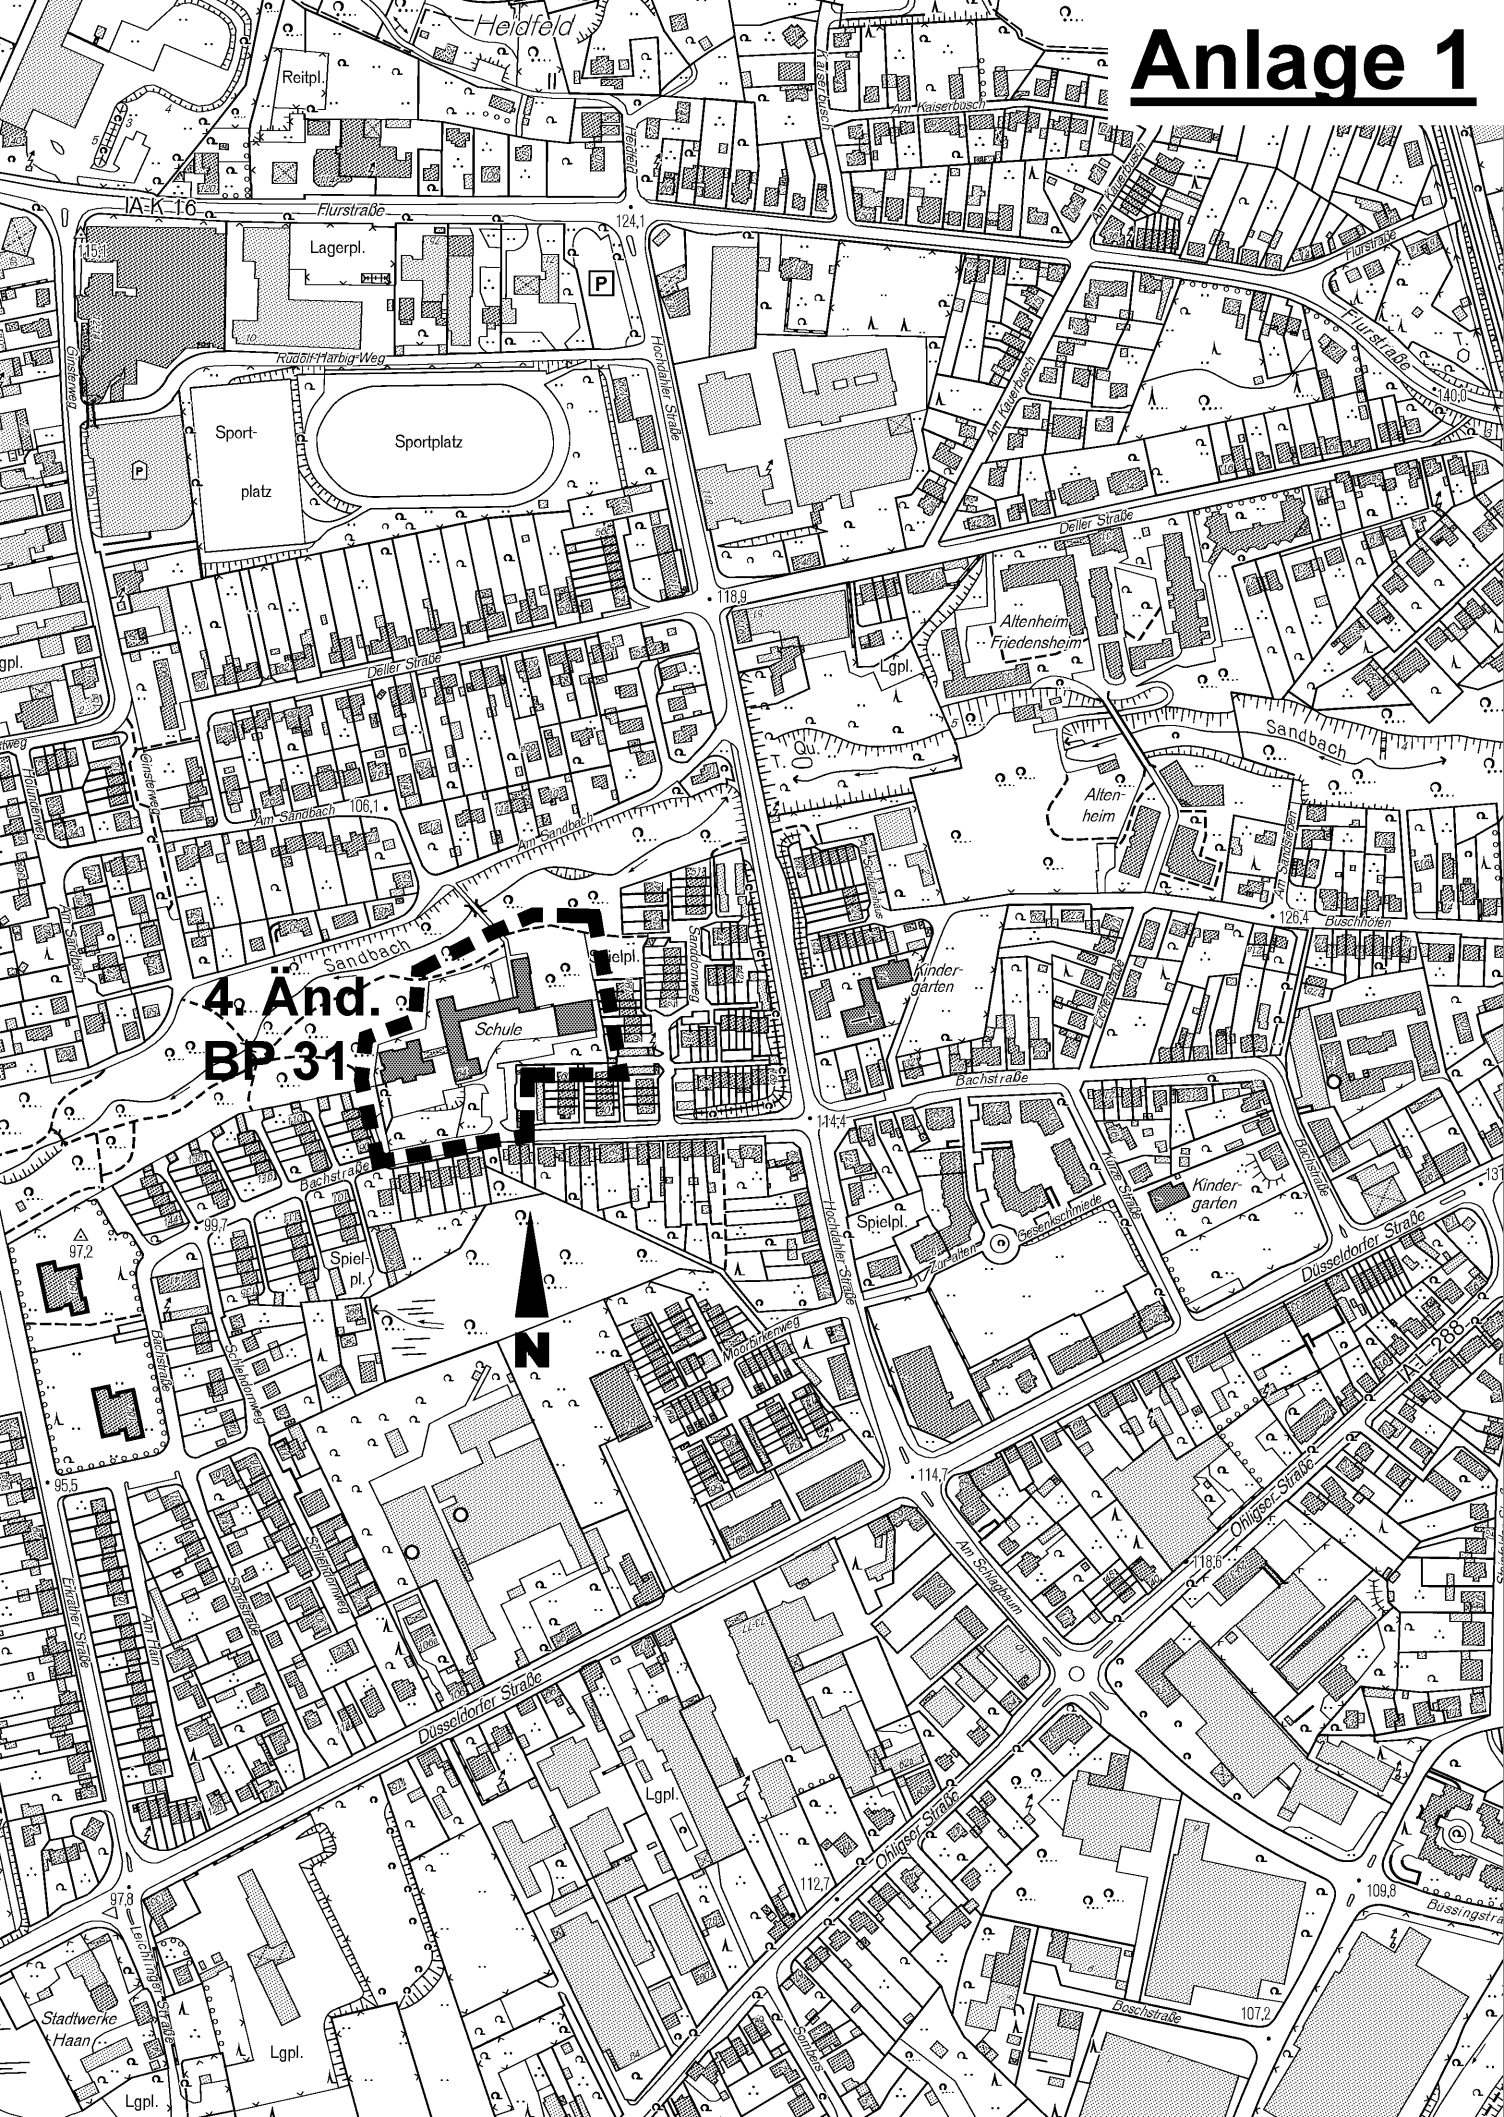

4. Änd.
BP-31



Ausschnitt BP 36 (unmaßstäblich)



Flur 12

Flur 31

Schule

Schule

Turnhalle

AUFGEHOBEN
(siehe 2. Änderung)

Aufgehoben
mit Inkrafttreten
der 3. Änderung


Bachstreife

Flur 40

ERGÄNZENDE TEXTLICHE FESTSETZUNGEN

RECHTSGRUNDLAGE DER GESTALTERISCHEN FESTSETZUNGEN: § 103 BAU O.N.W., § 9 (2) B BAU G, § 4 DER 1. DURCHF. VERORDNUNG ZUM B BAU G.


2. Änderung des Bebauungsplans Nr. 32 (unmaßstäblich)

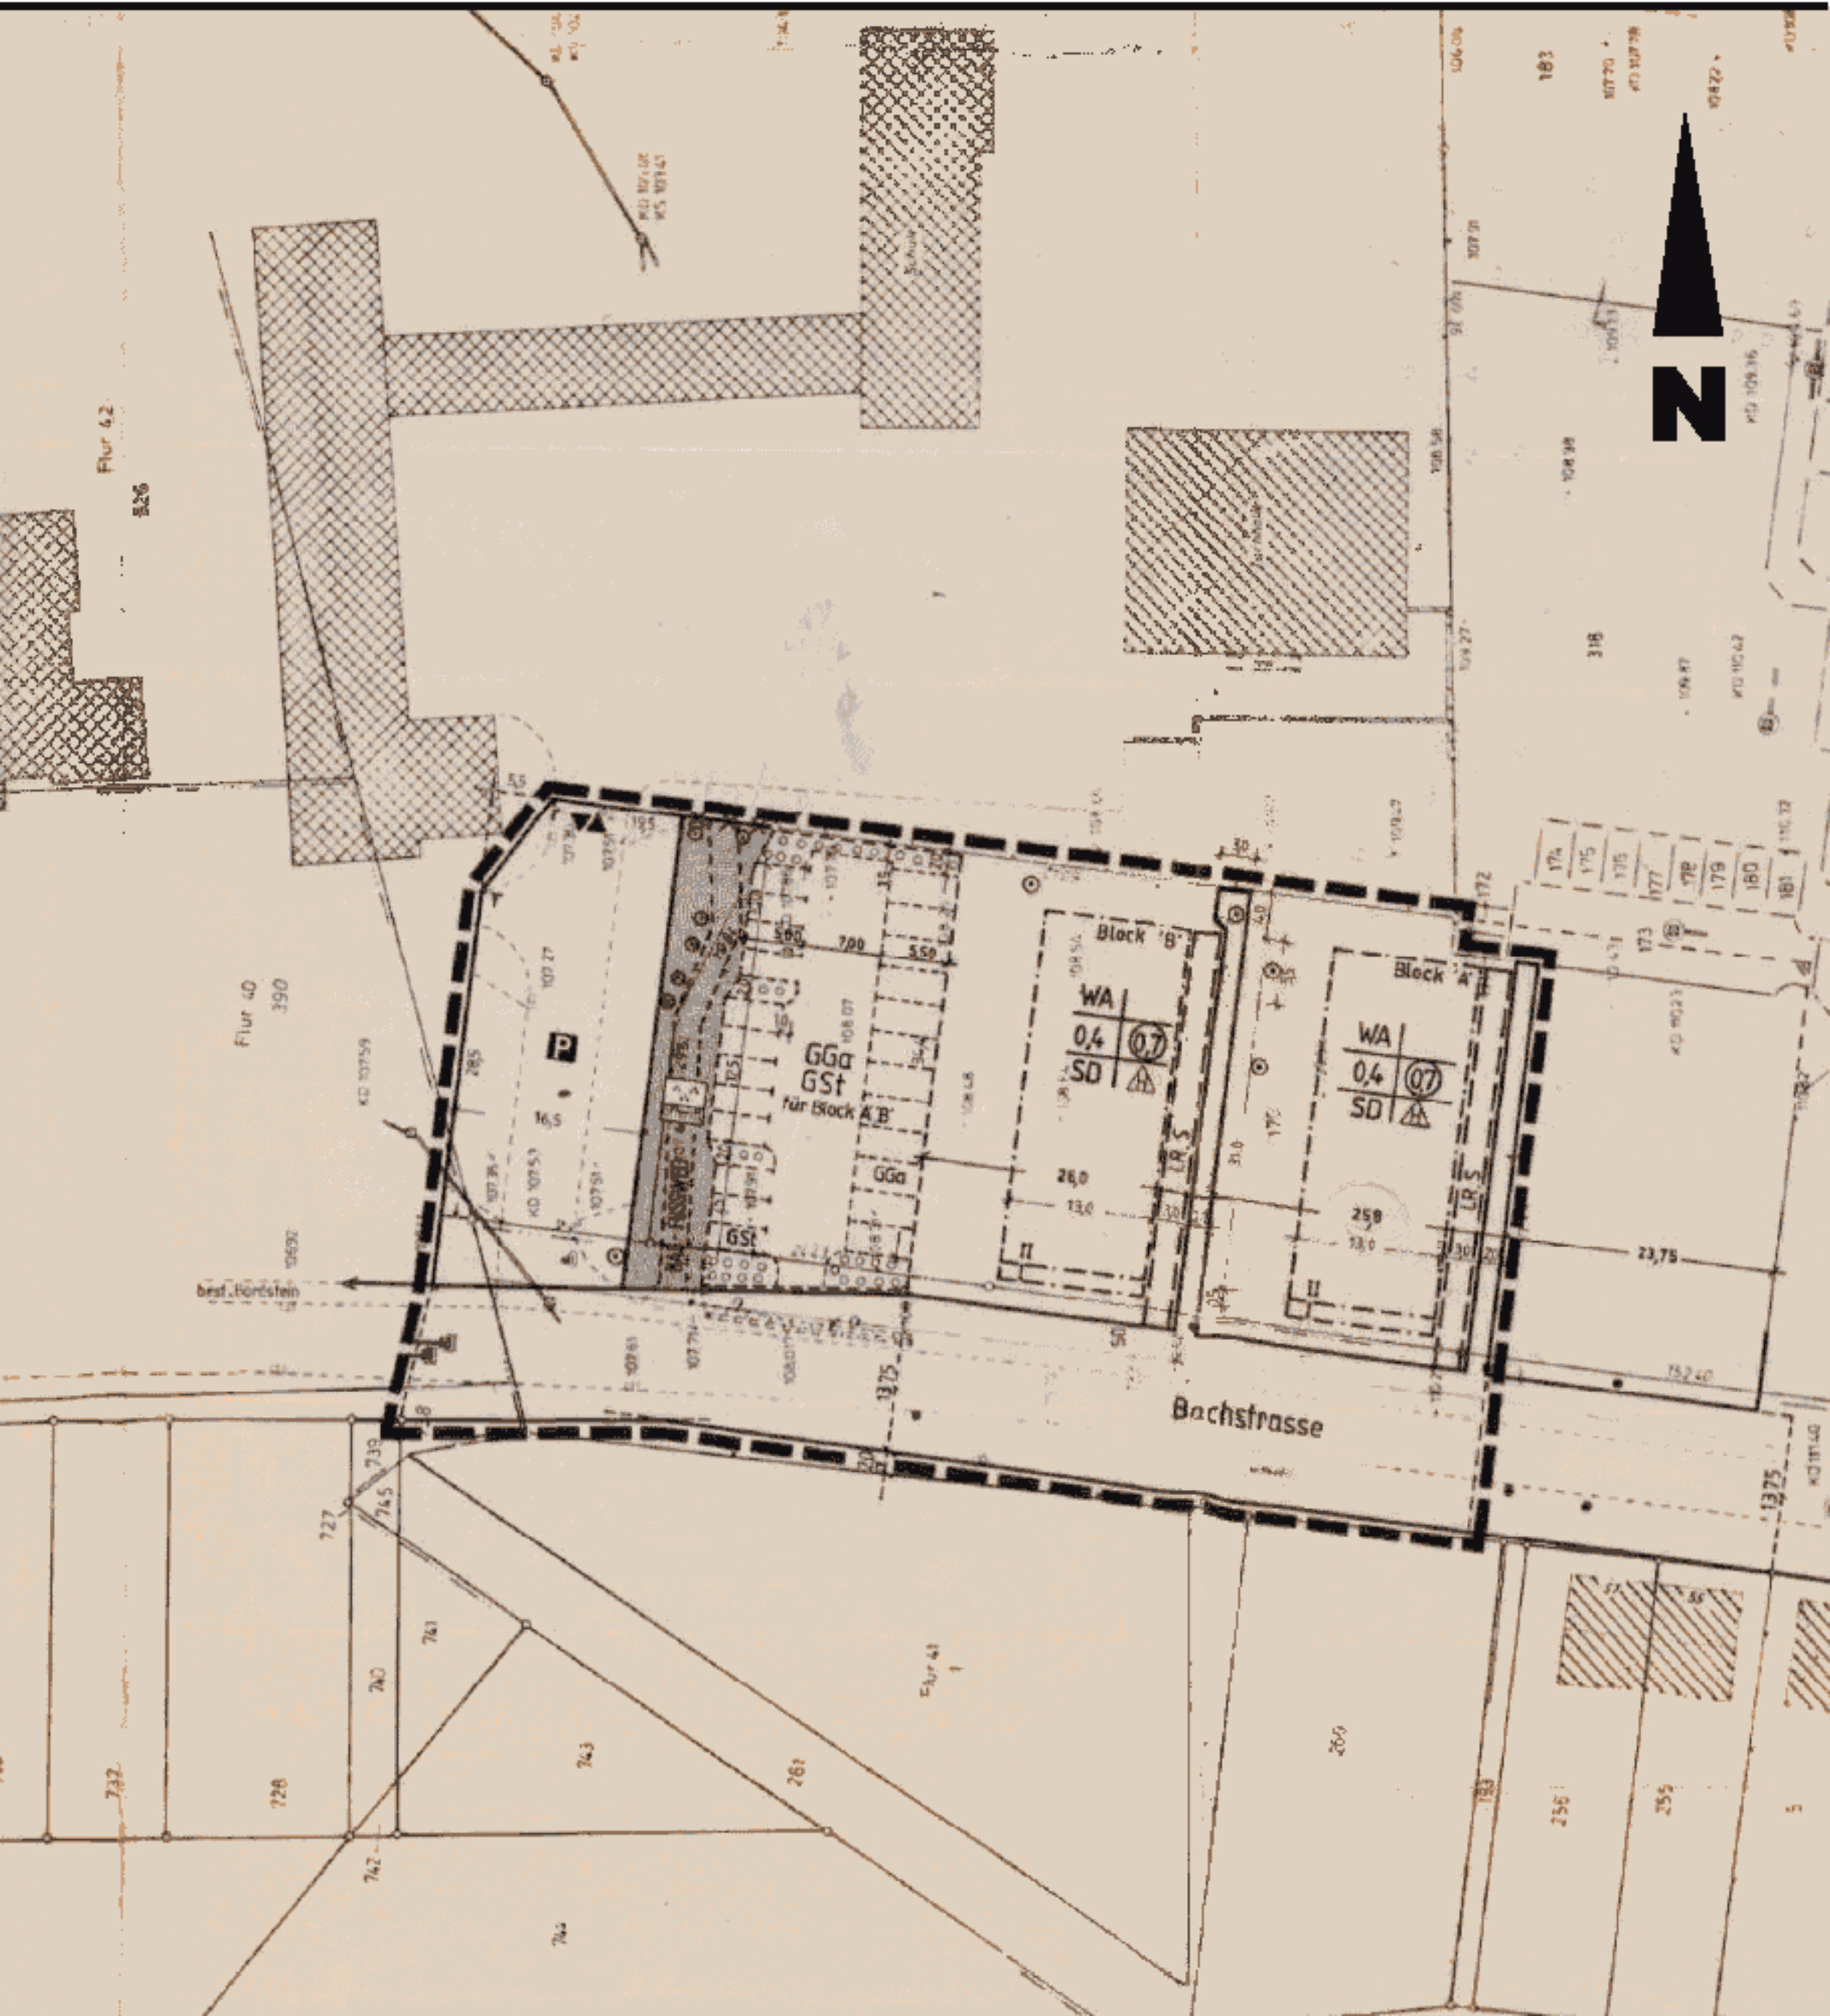

3. ÄNDERUNG DES BEBAUUNGSPLANES NR. 31

Anlage 4

(unmaßstäblich)

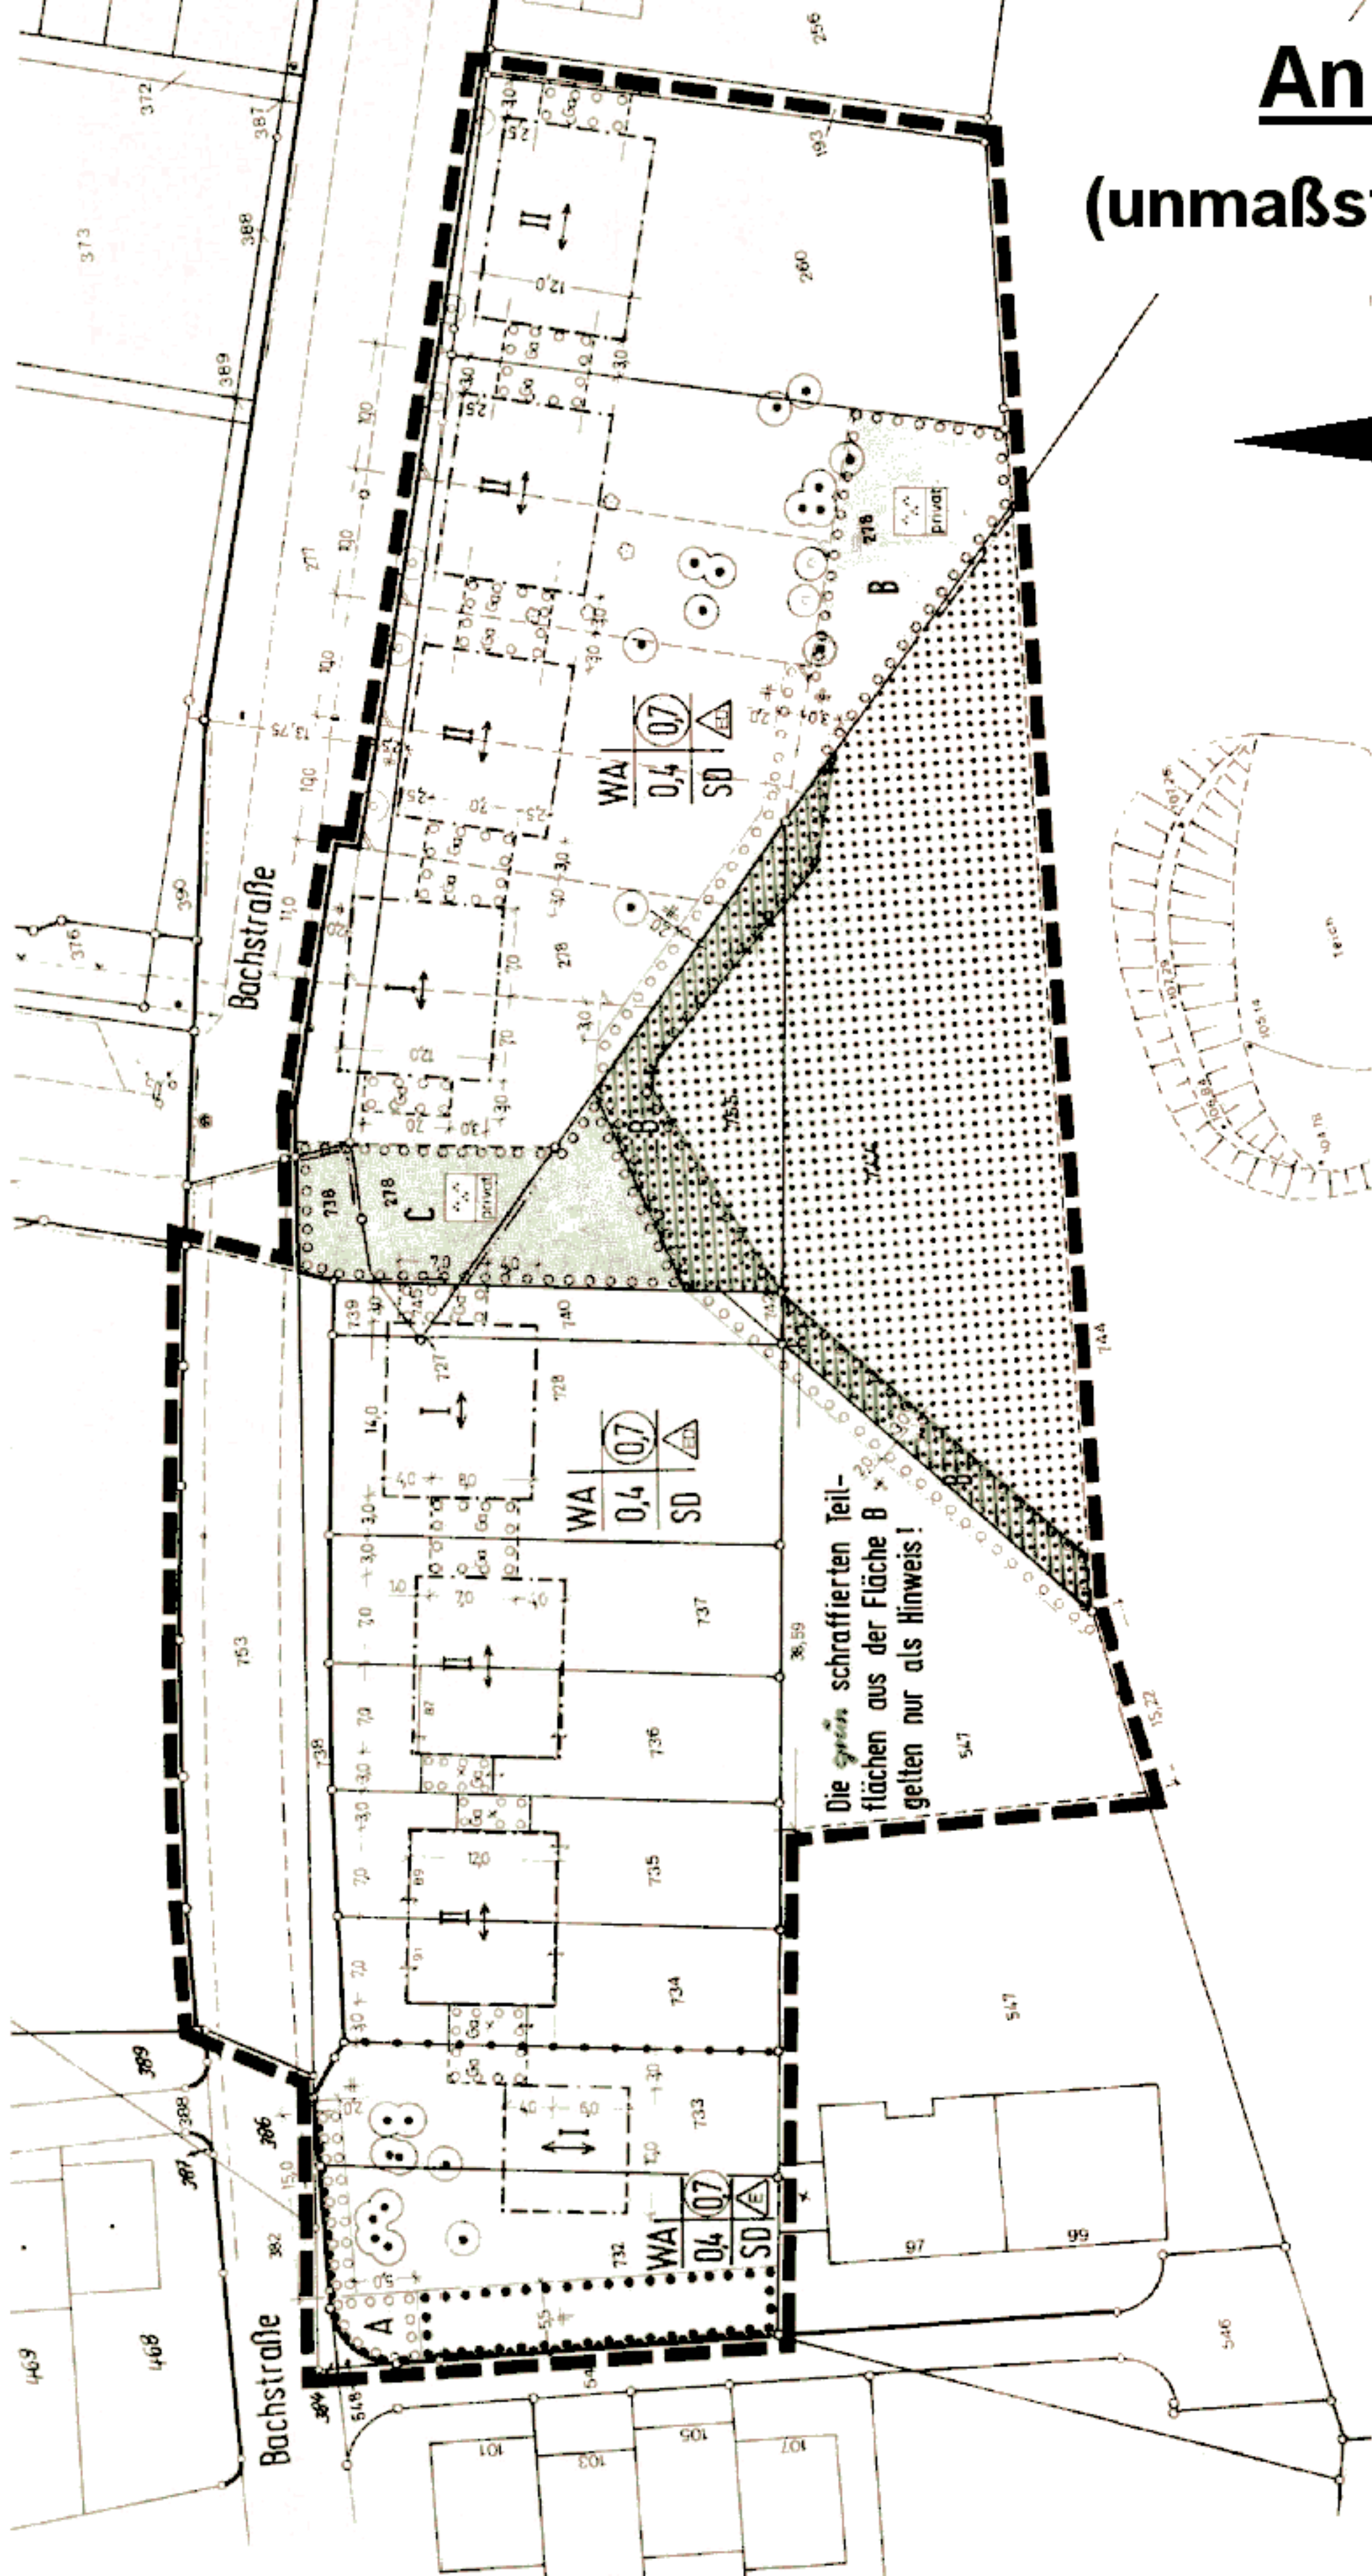


Anlage 5

Variante A



Variante A

Geländeschnitt

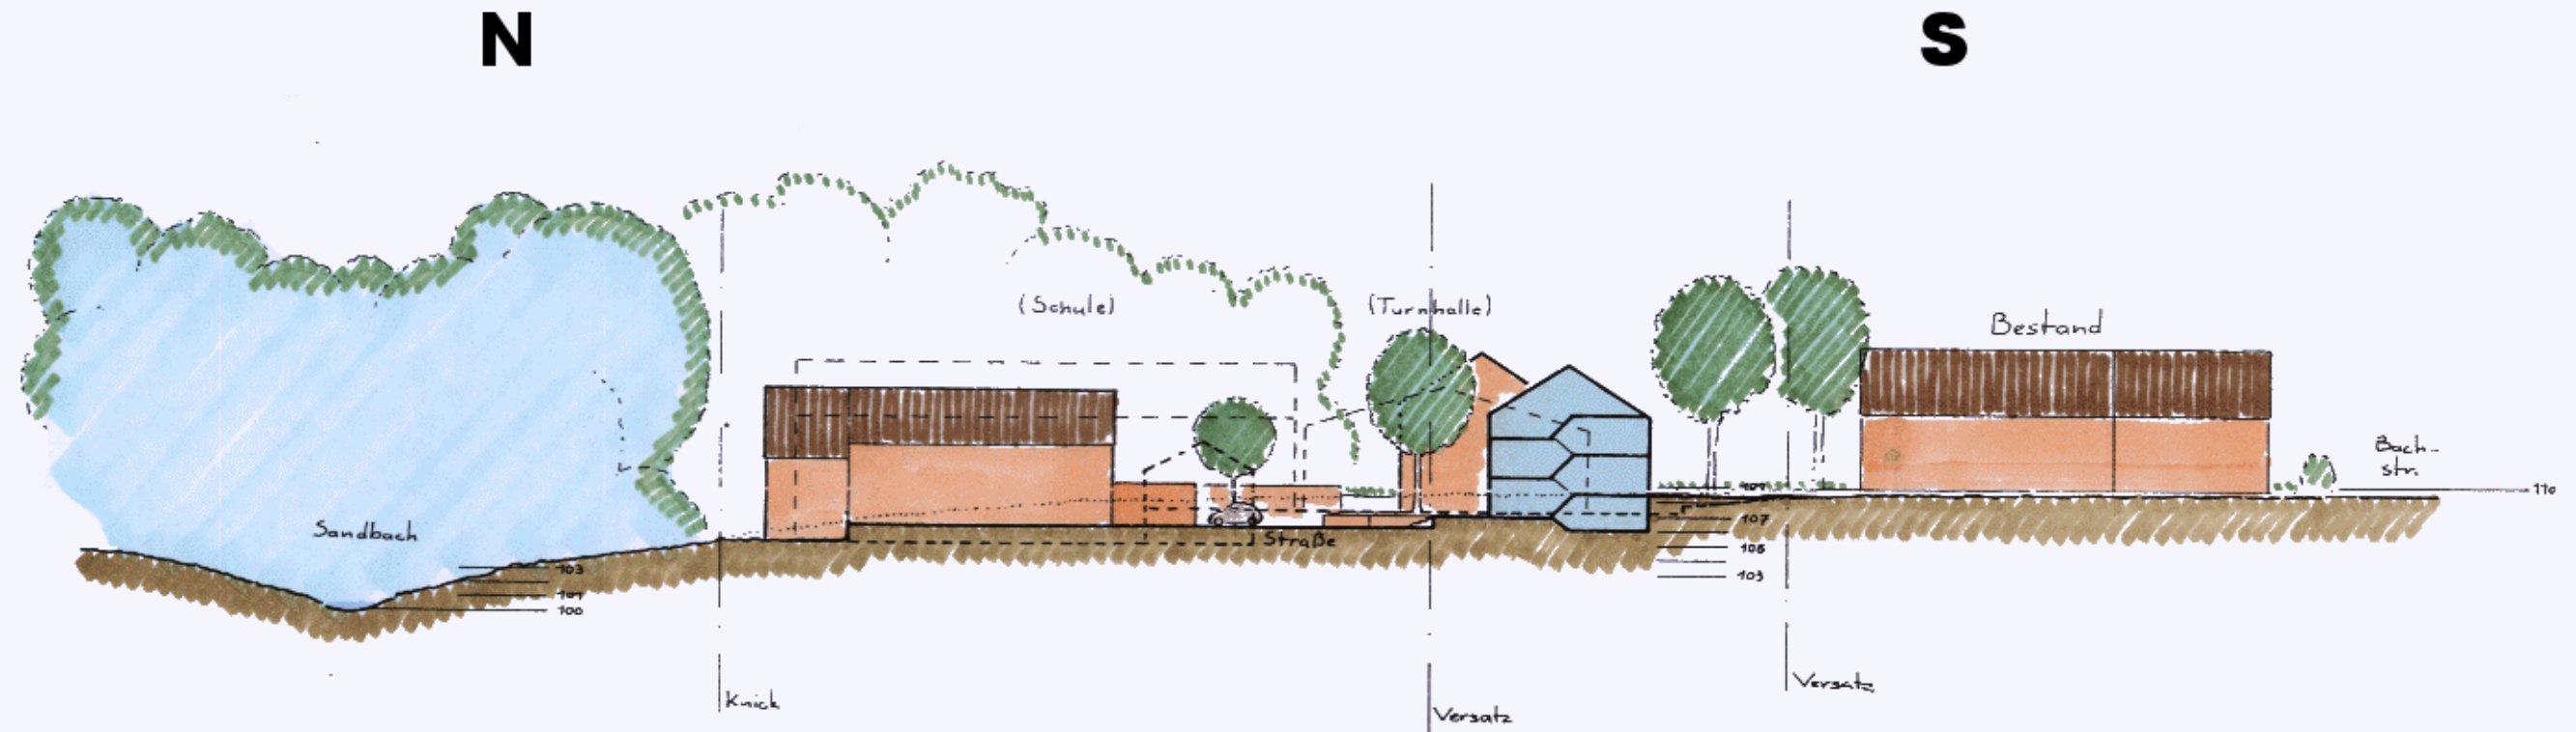

Topographic:
—— Planung
- - - Bestand
- - - natürl. Verlauf


Anlage 6

Variante B



Variante B

Geländeschnitt

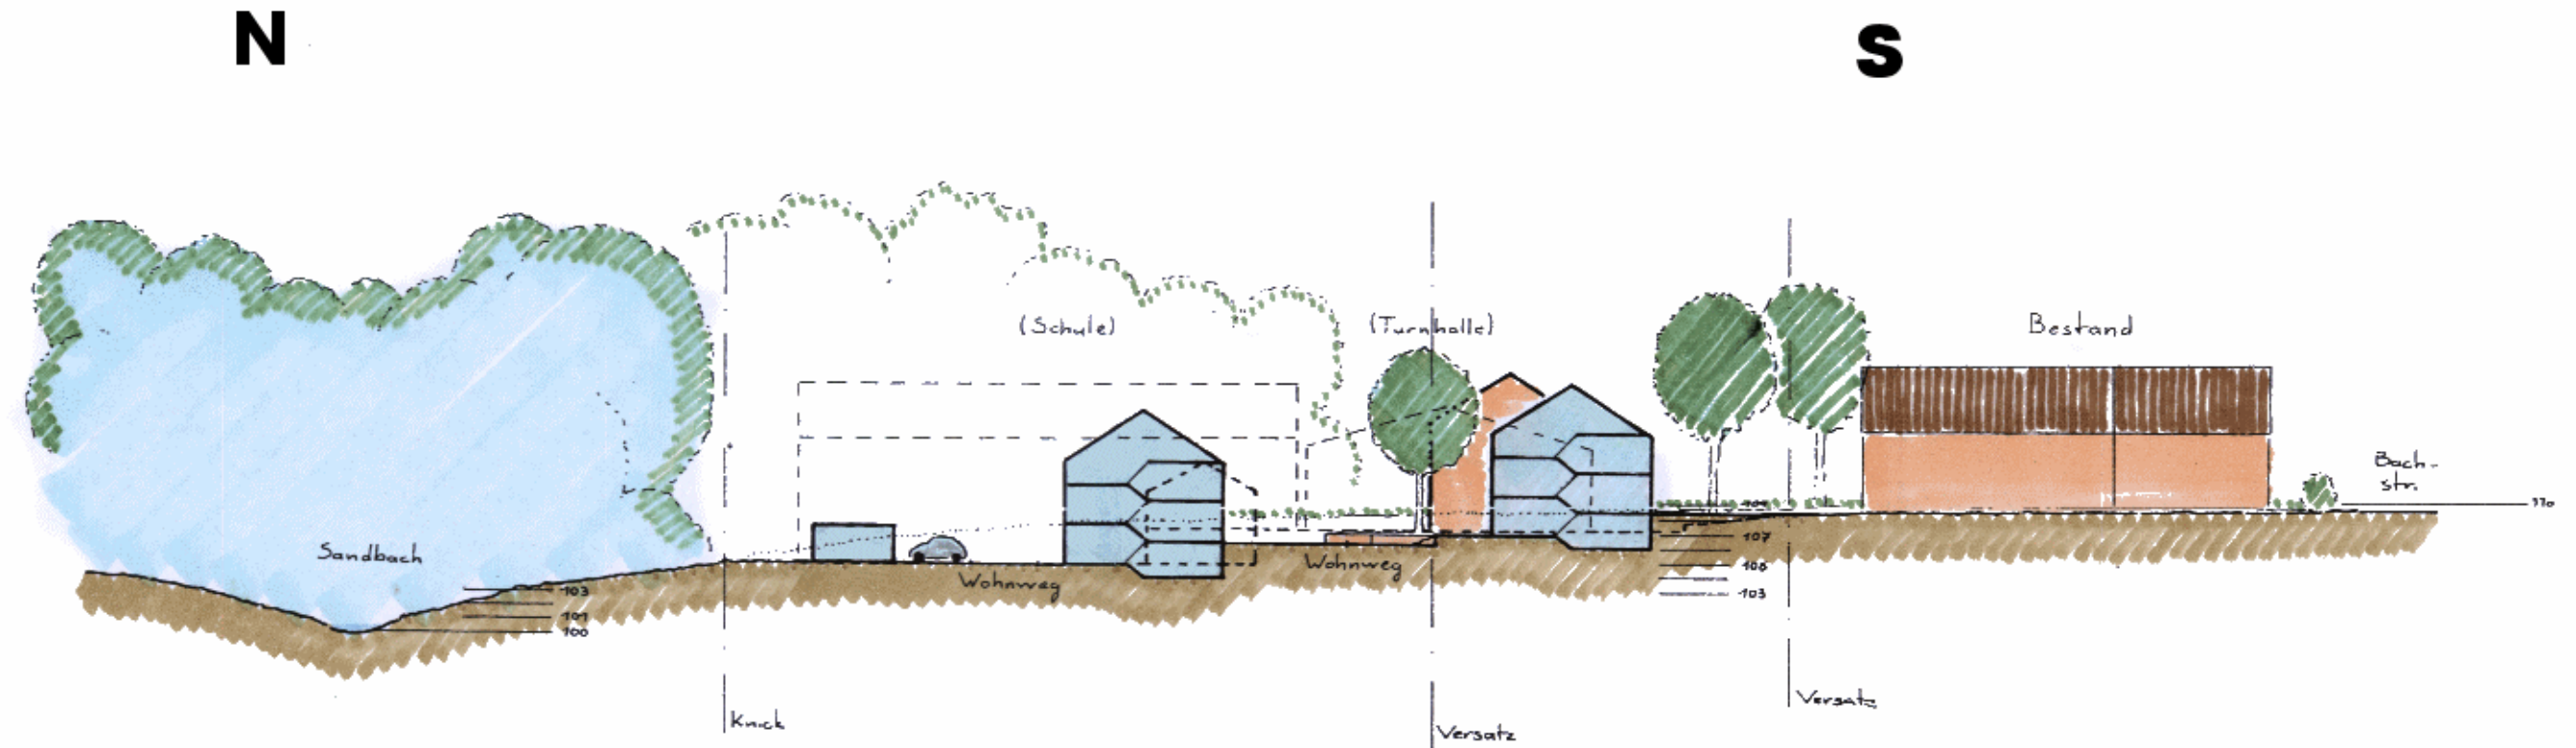

Topographie:
—— Planung
--- Bestand
- - - natürl. Verlauf

Anlage 7

➤ Variante A*

