


Anlage 2: Auszug aus dem Bebauungsplan Nr. 100 "Friedhof Ellscheid"

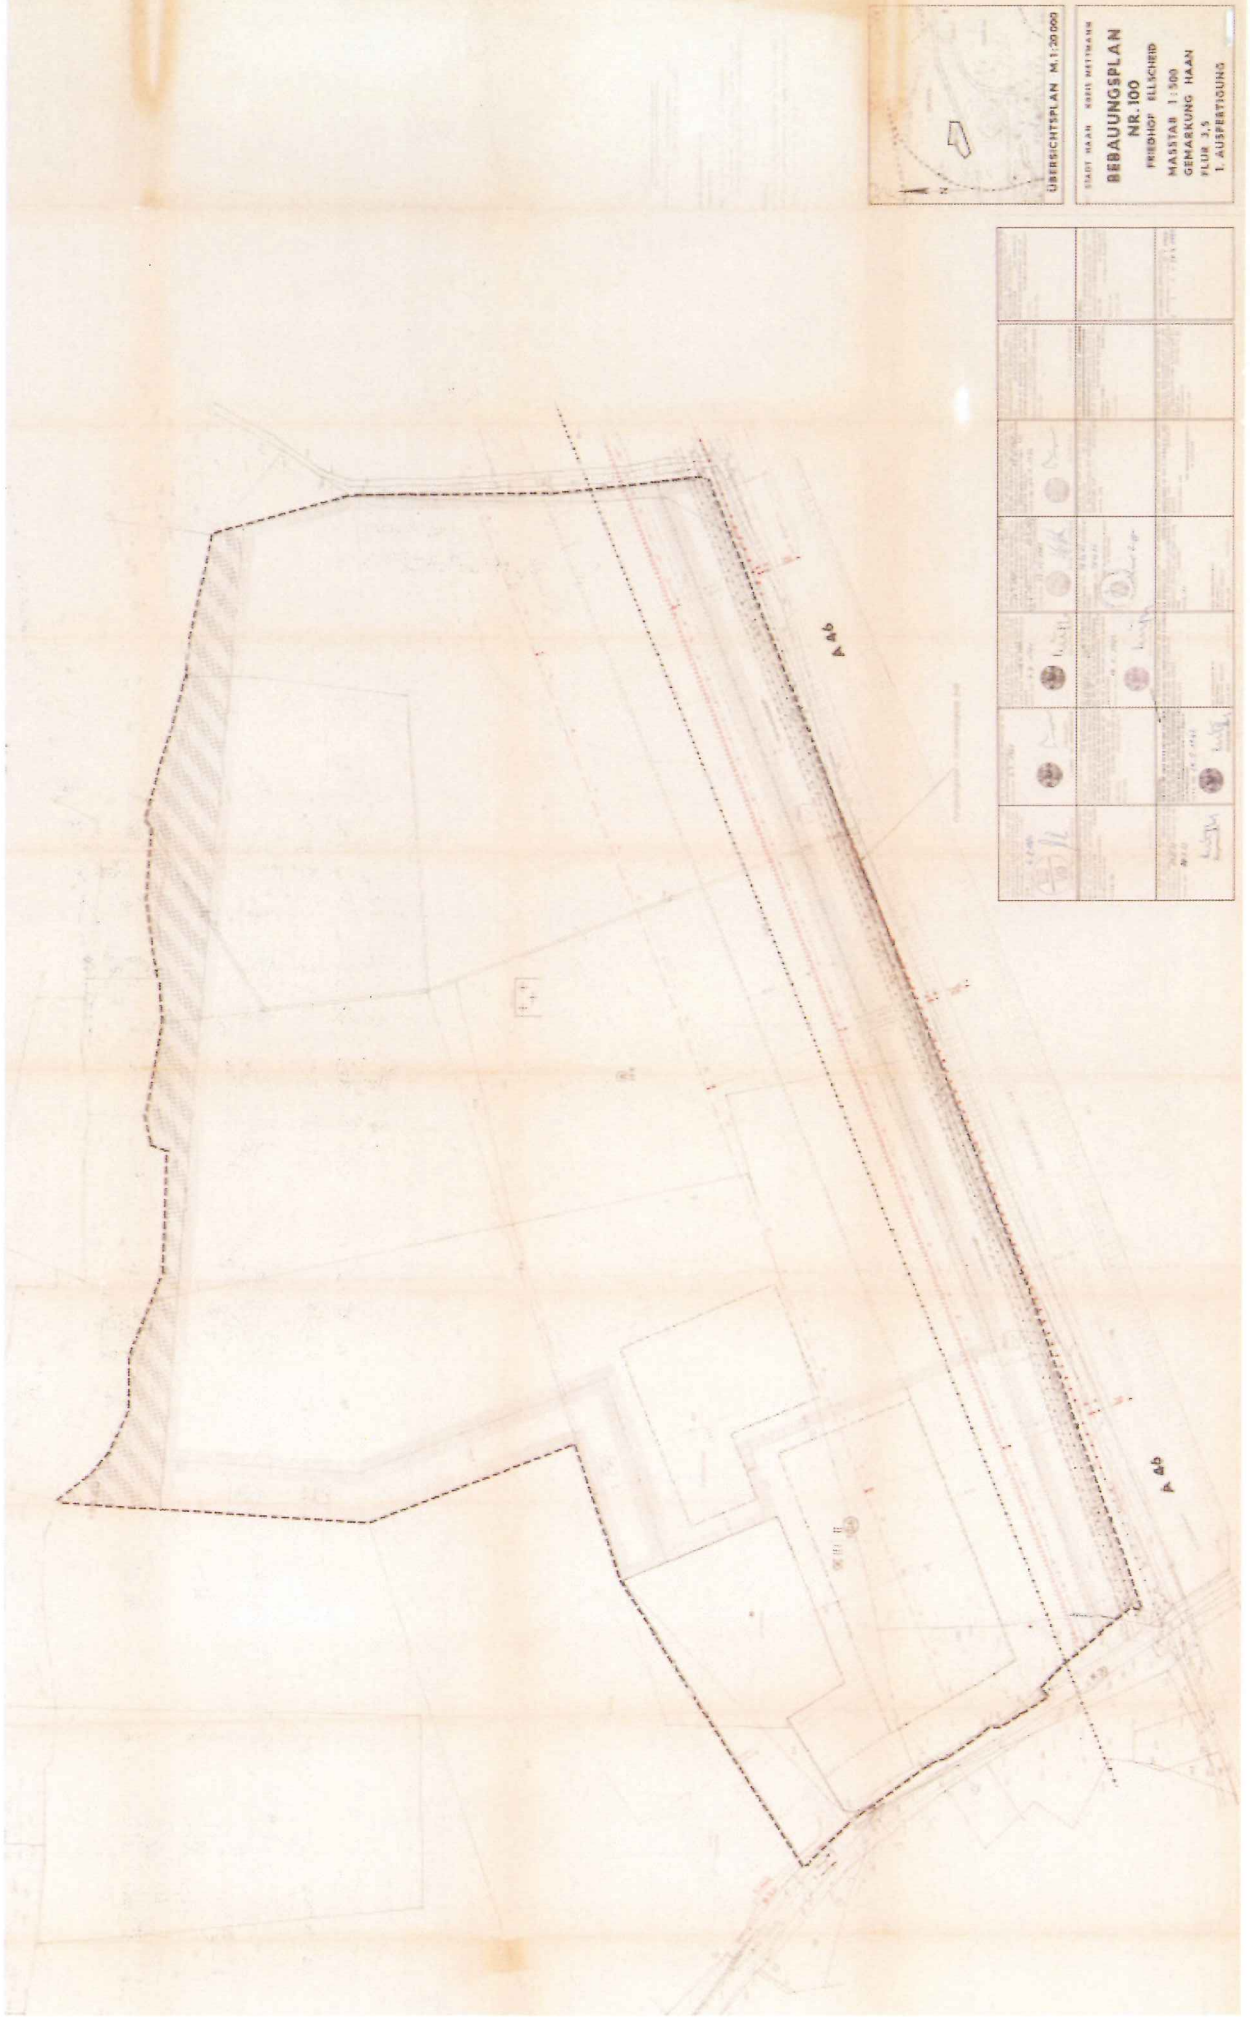

(ohne Maßstab)