


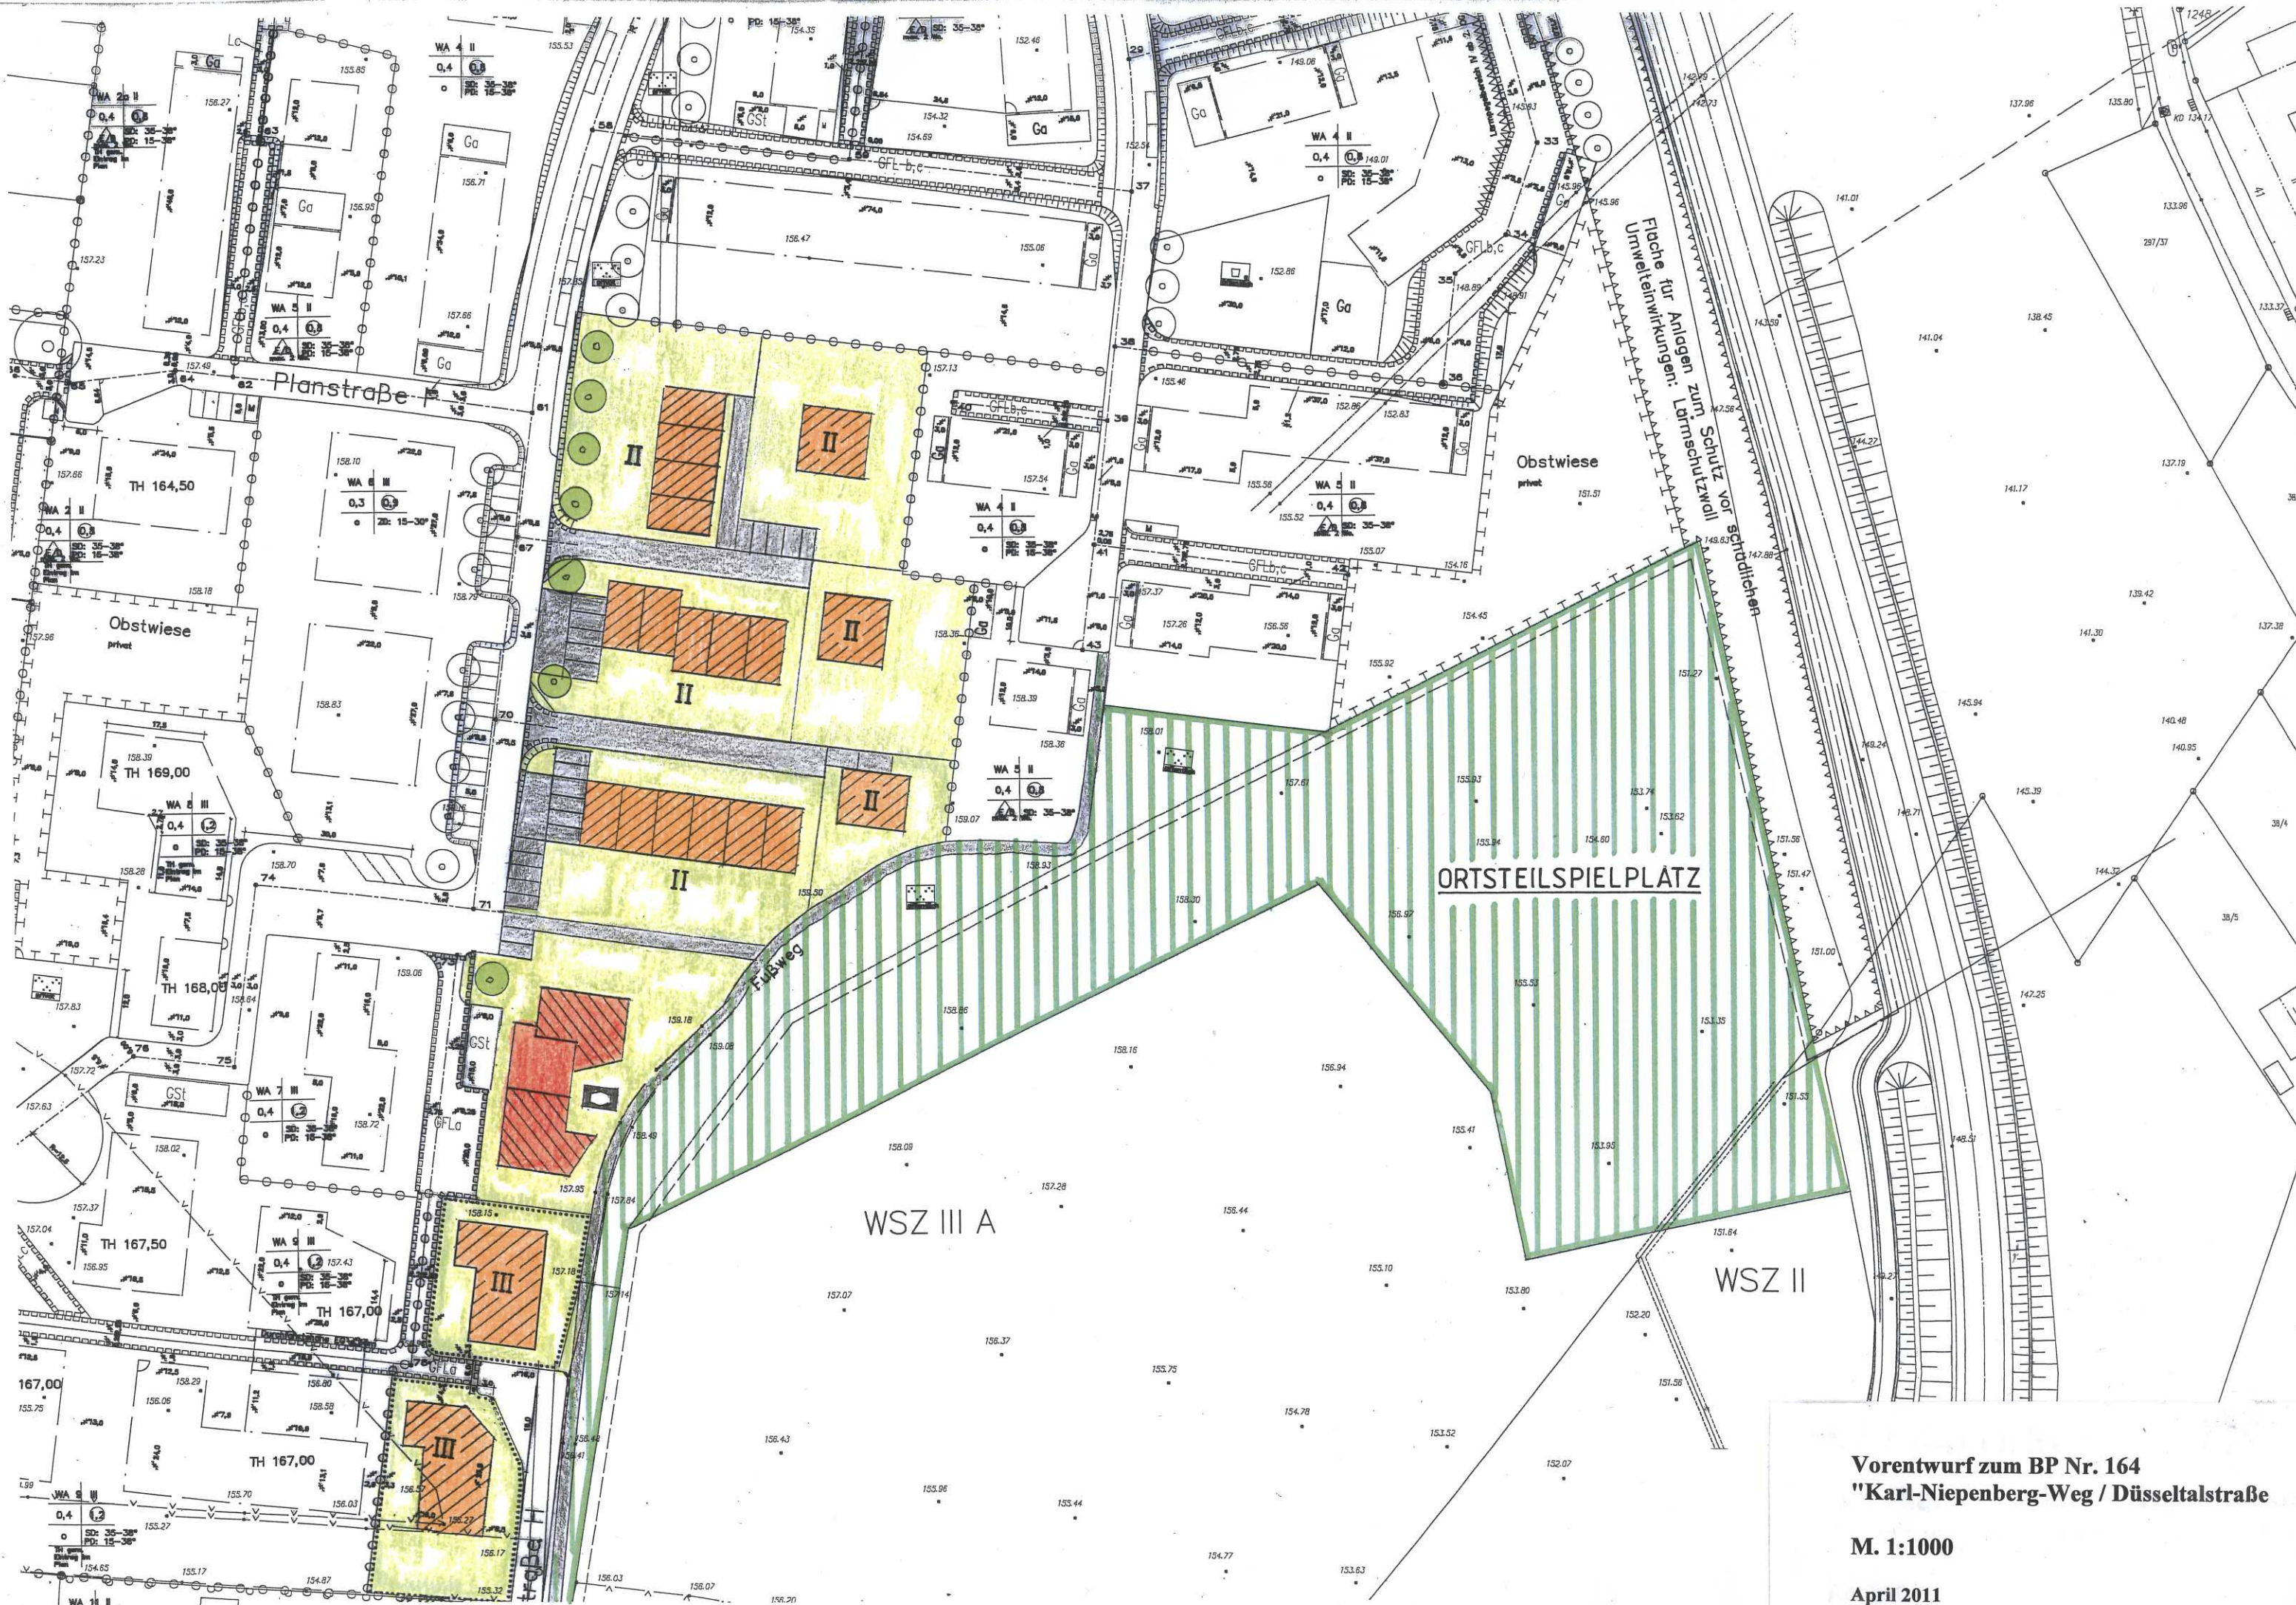

Vorentwurf zum BP Nr. 164
"Karl-Niepenberg-Weg / Düsseltalstraße"
M. 1:1000
April 2011