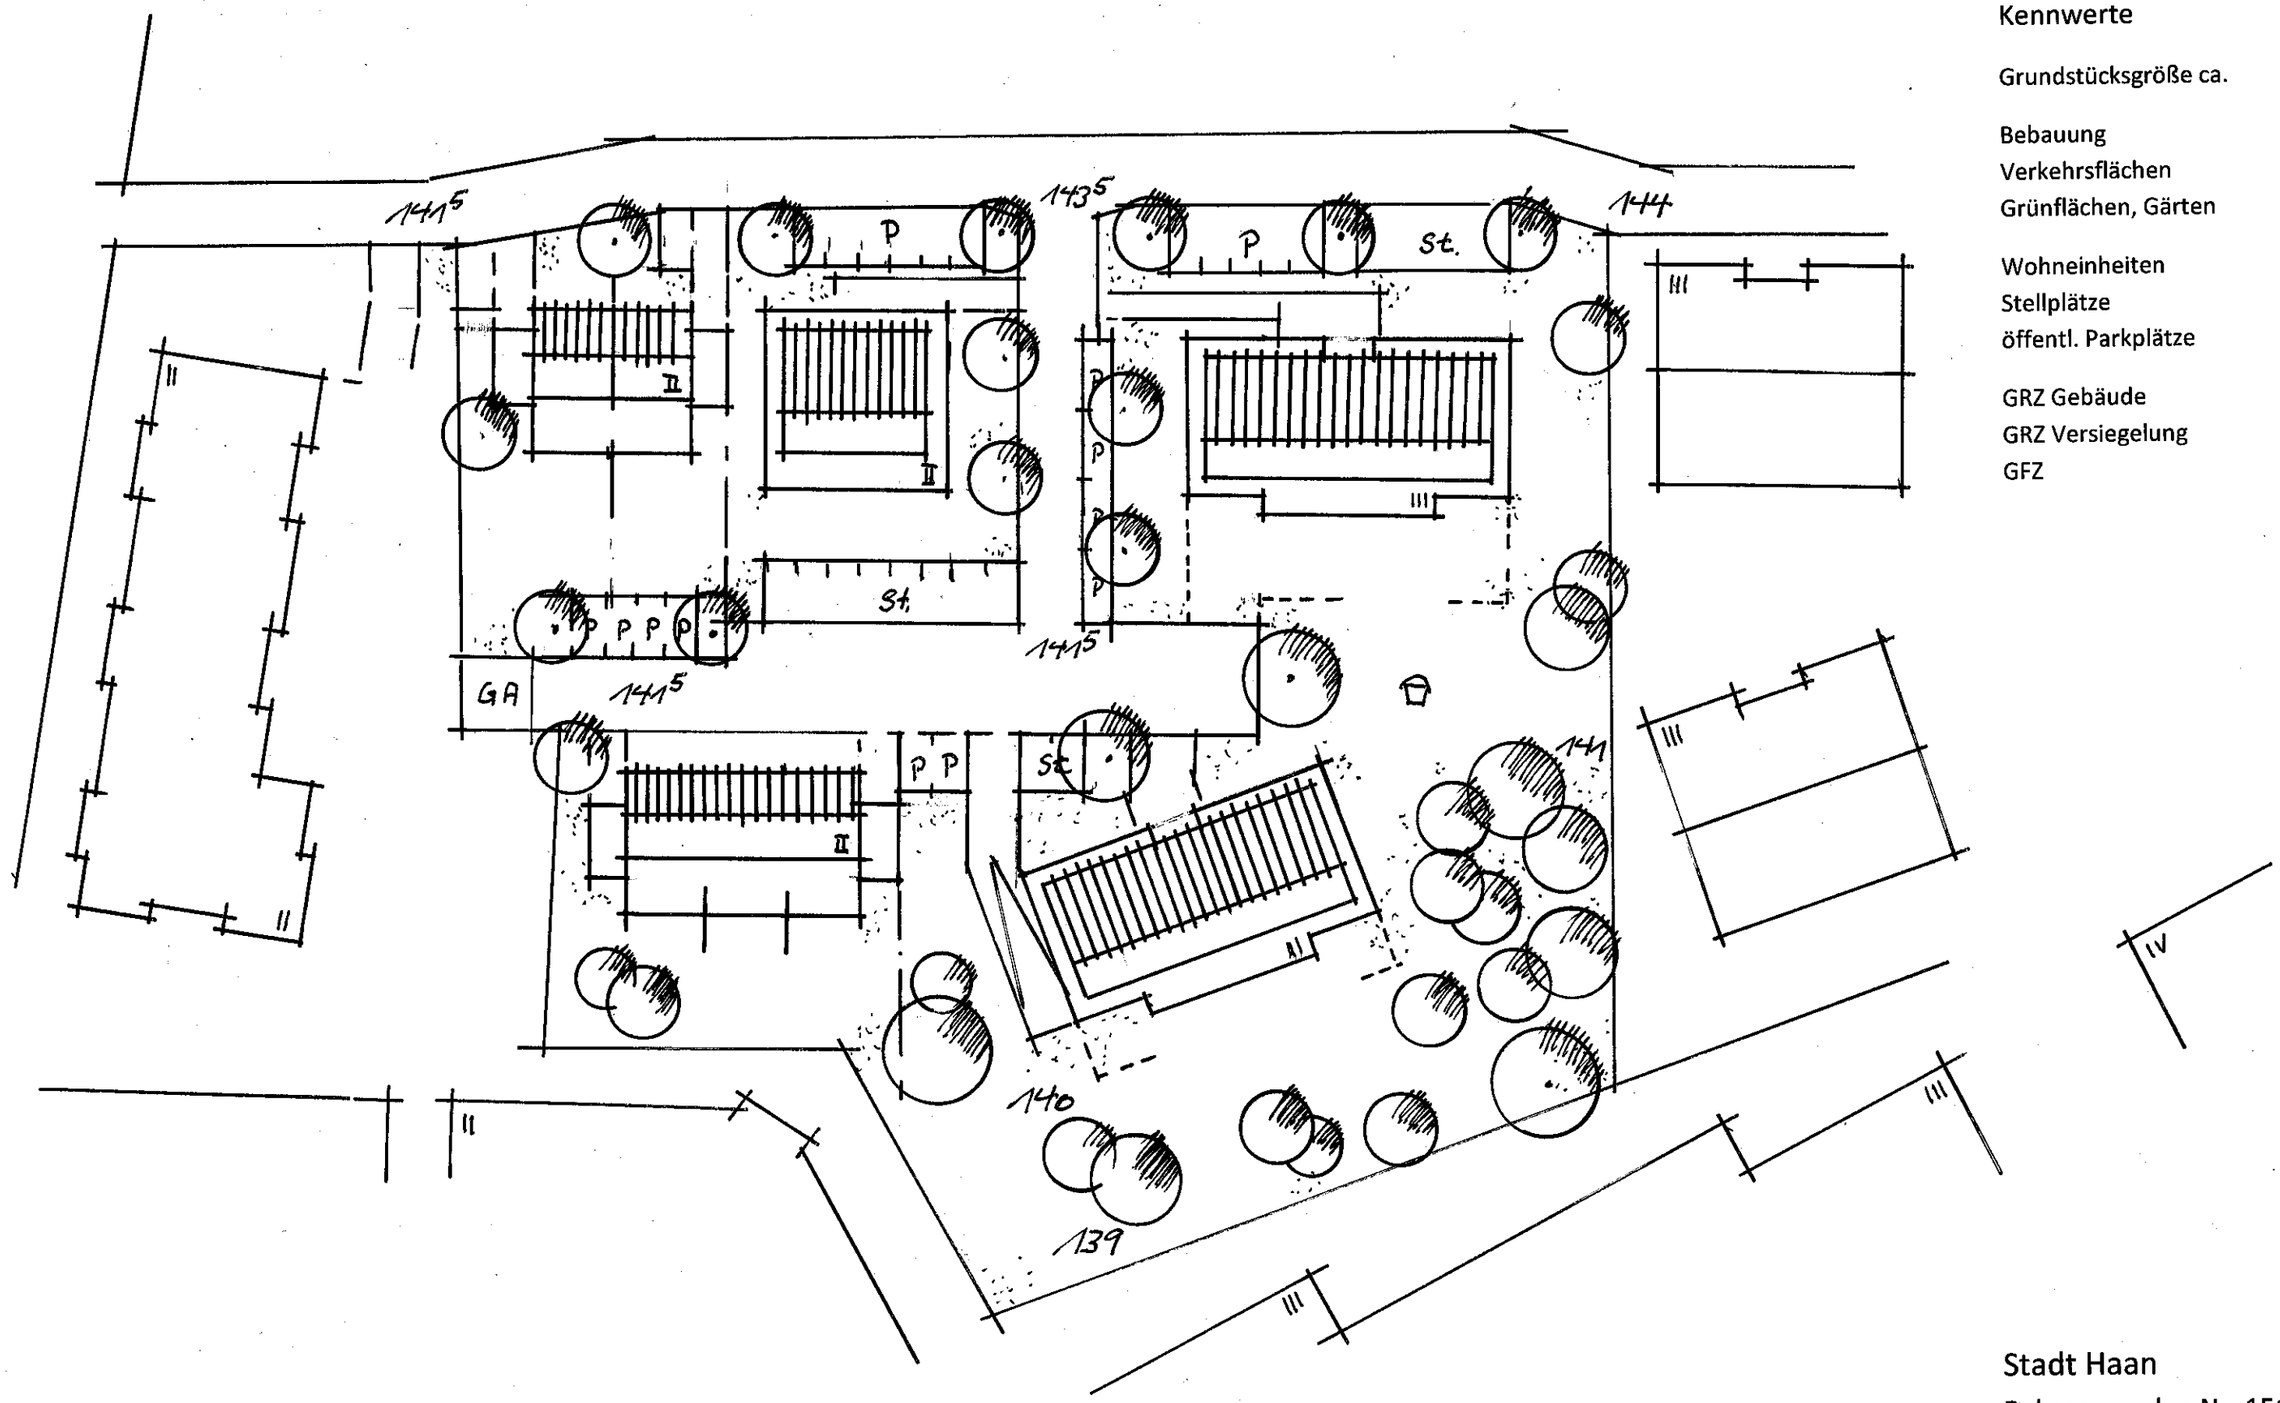

Kennwerte

Grundstücksgröße ca.	6.750 m²
Bebauung	1.700 m²
Verkehrsflächen	900 m²
Grünflächen, Gärten	4.150 m²
Wohneinheiten	29 WE
Stellplätze	46 St.
öffentl. Parkplätze	10 P
GRZ Gebäude	0,25
GRZ Versiegelung	0,40
GFZ	0,45

Stadt Haan

Bebauungsplan Nr. 151, 1. Änderung

„Thienhausener Straße"

Bremer Wohnen + Bauen

1:500 17.08.2011

ArchitekturStadtplanungStadtentwicklung