

TECHNOLOGIEPARK HAAN - GRUITEN


REGENERATIONSPARCOUR



Referenzbilder:
Grünzug mit asphaltierten Weg



Referenzbilder:
Wildblumenwiese

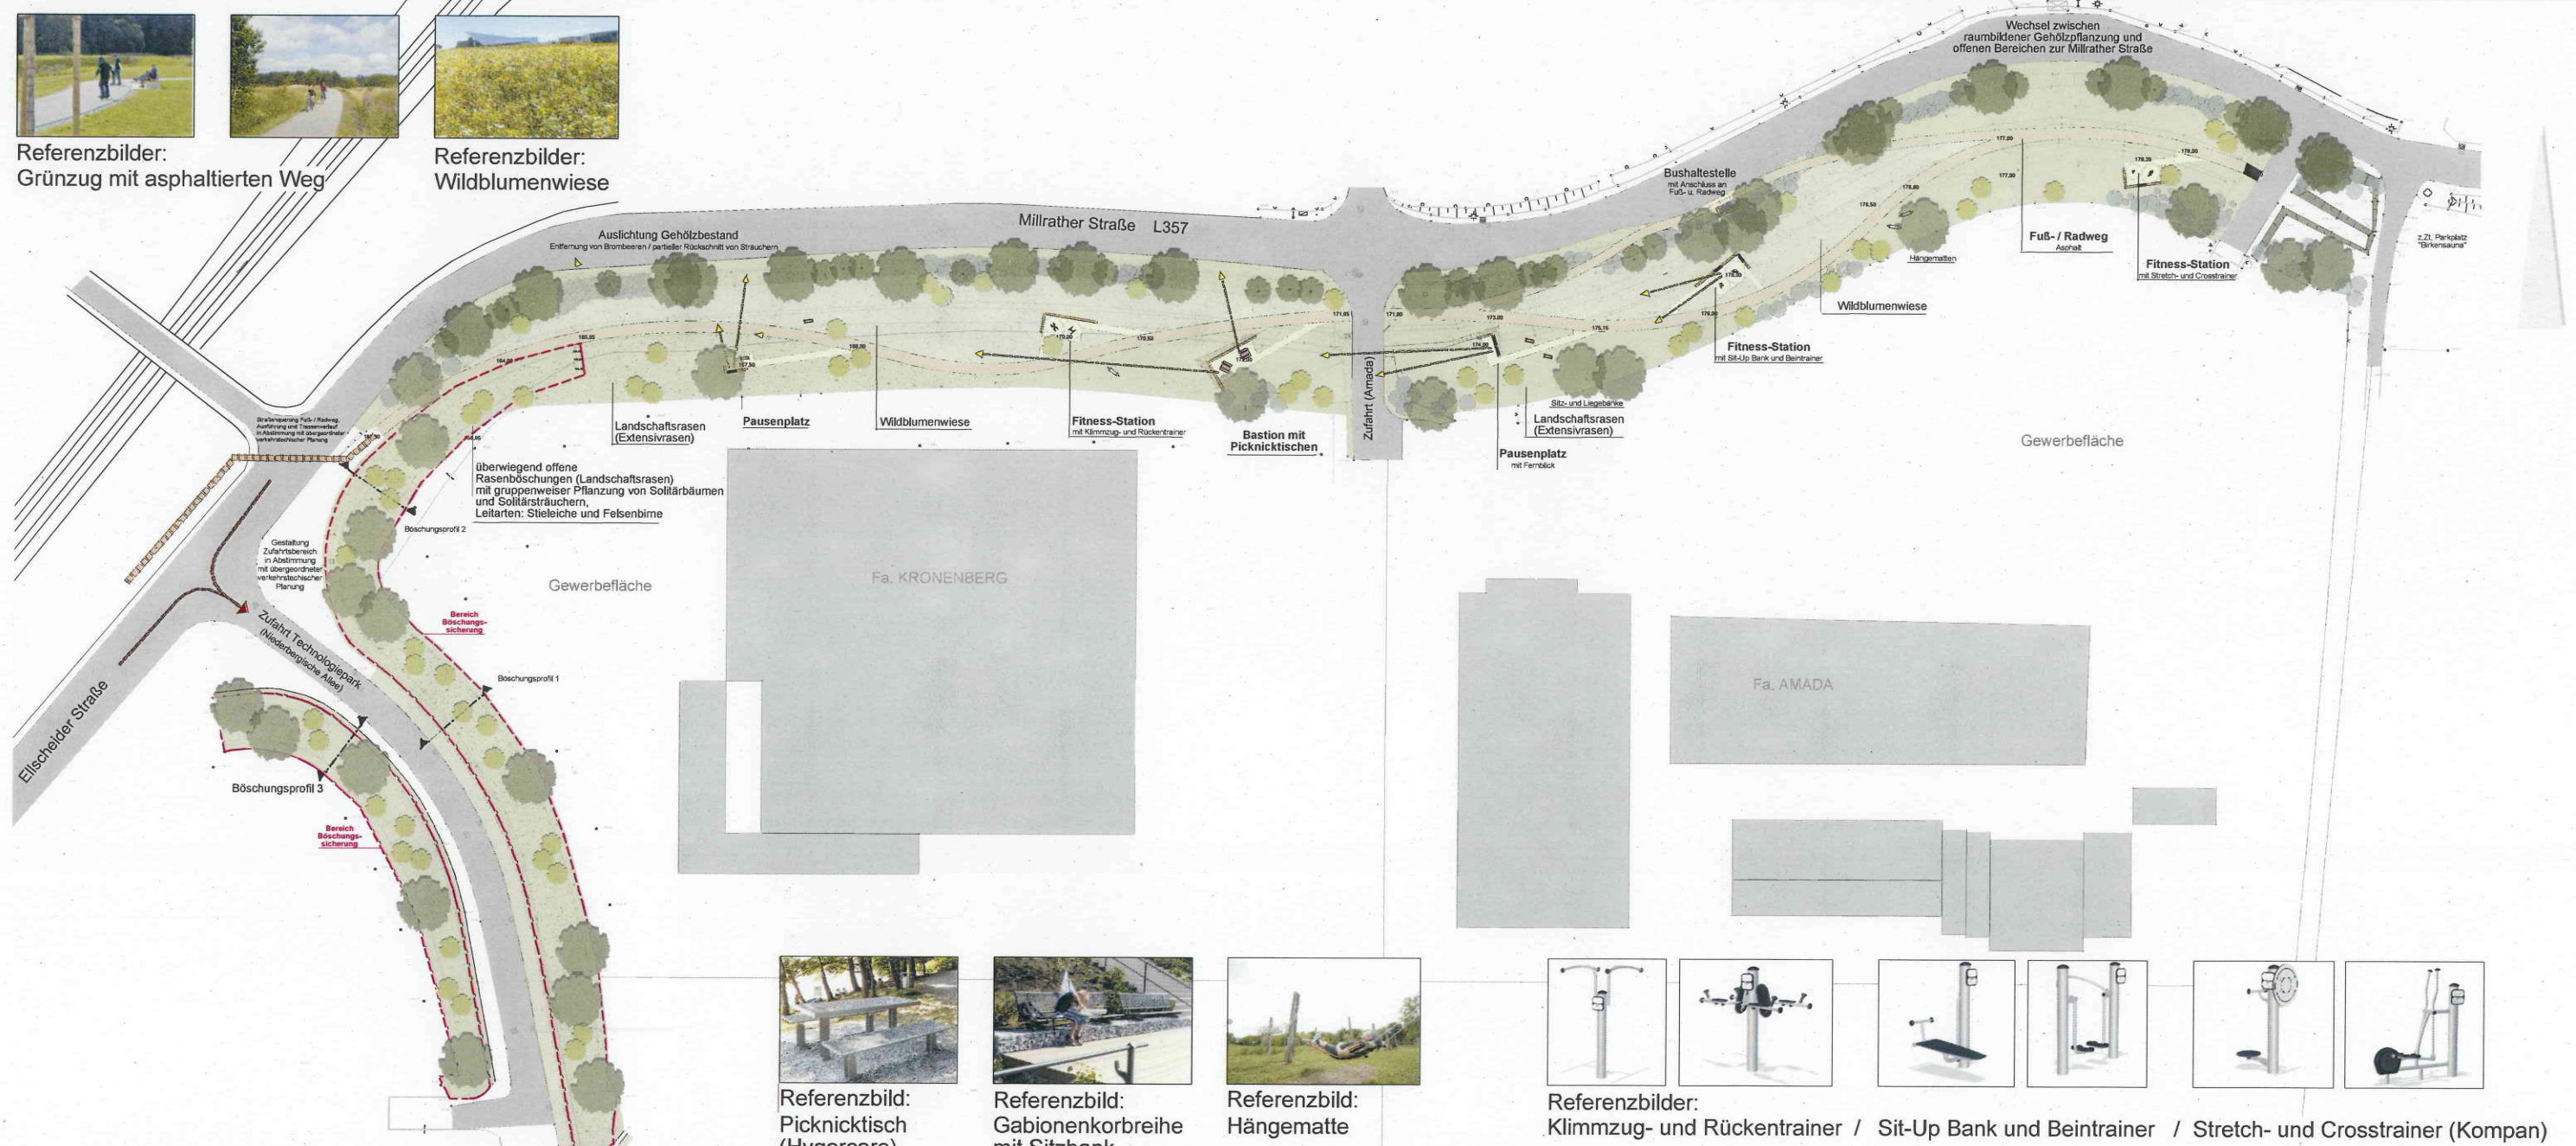

Referenzbild:
Picknicktisch
(Hogorcare)




Referenzbild:
Gabionkorbbreite
mit Sitzbank



Referenzbild:
Hängematte



Referenzbilder:
Klimmzug- und Rückentrainer

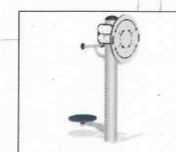

Referenzbilder:
Sit-Up Bank und Beintrainer / Stretch- und Crosstrainer (Kompan)

ENTWURF

M 1: 500