


Anlage 5:
Unterflurplan

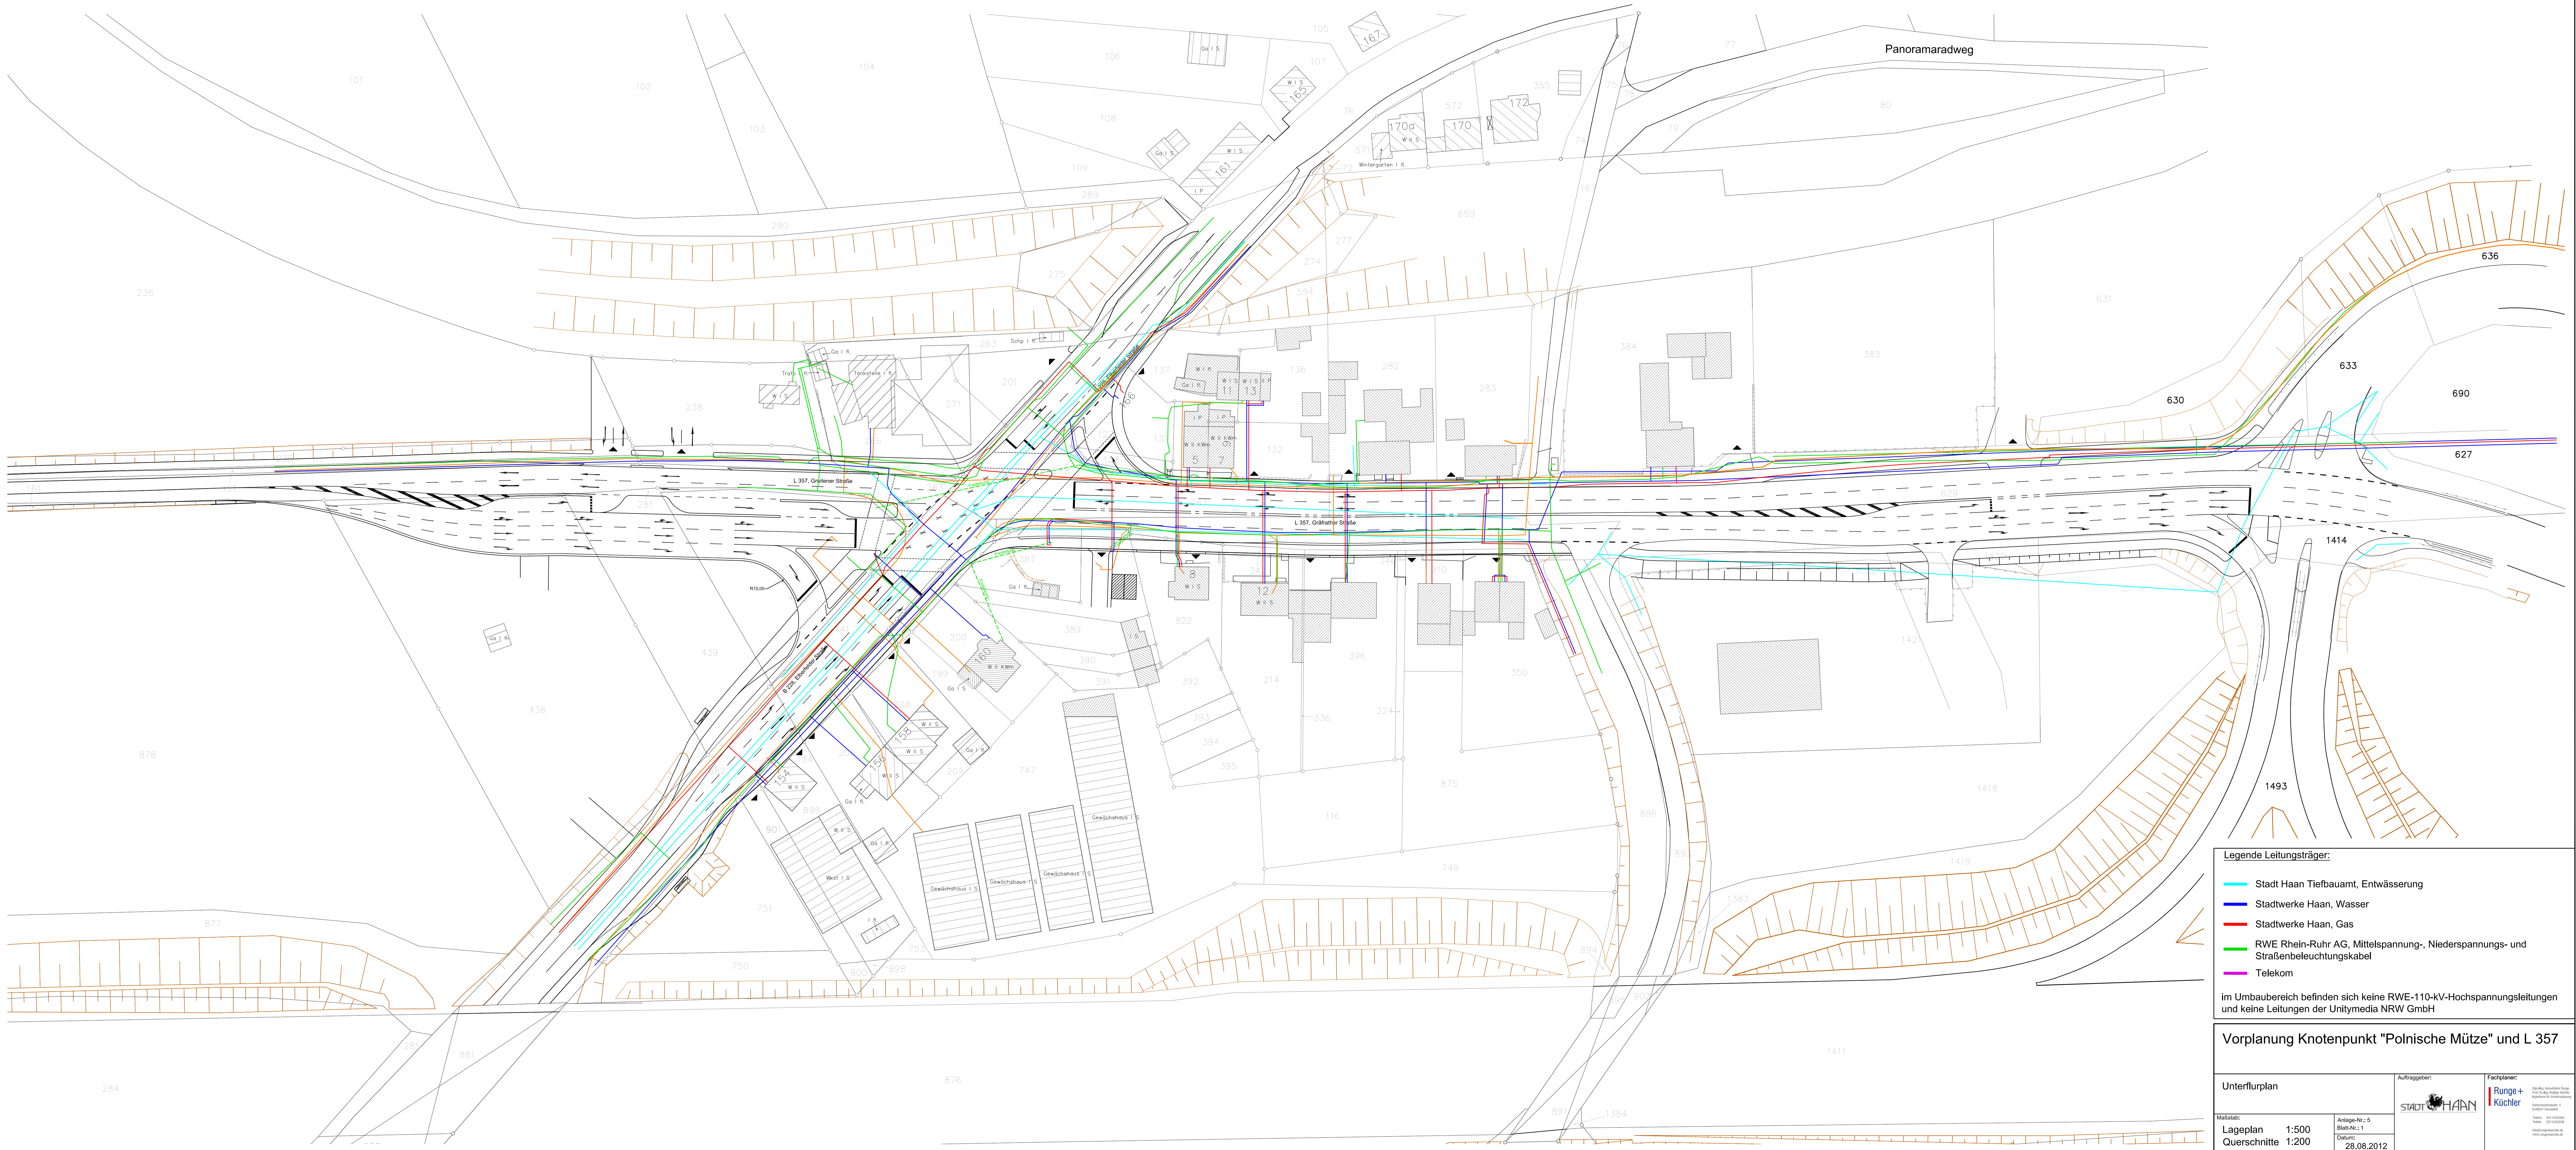

Legende Leitungsträger:

- Stadt Haan Tiefbauamt, Entwässerung
- Stadtwerke Haan, Wasser
- Stadtwerke Haan, Gas
- RWE Rhein-Ruhr AG, Mittelspannungs-, Niederspannungs- und Straßenbeleuchtungskabel
- Telekom

Im Umbaubereich befinden sich keine RWE-110-kV-Hochspannungsleitungen und keine Leitungen der Unitymedia NRW GmbH

Vorplanung Knotenpunkt "Polnische Mütze" und L 357

Unterflurplan		Auftraggeber:		Fachplaner:	
Maststab:		Anlage-Nr.: 5		Rünger + Kuchler	
Lageplan	1:500	Blatt-Nr.: 1			
Querschnitte	1:200	Datum:	28.08.2012		