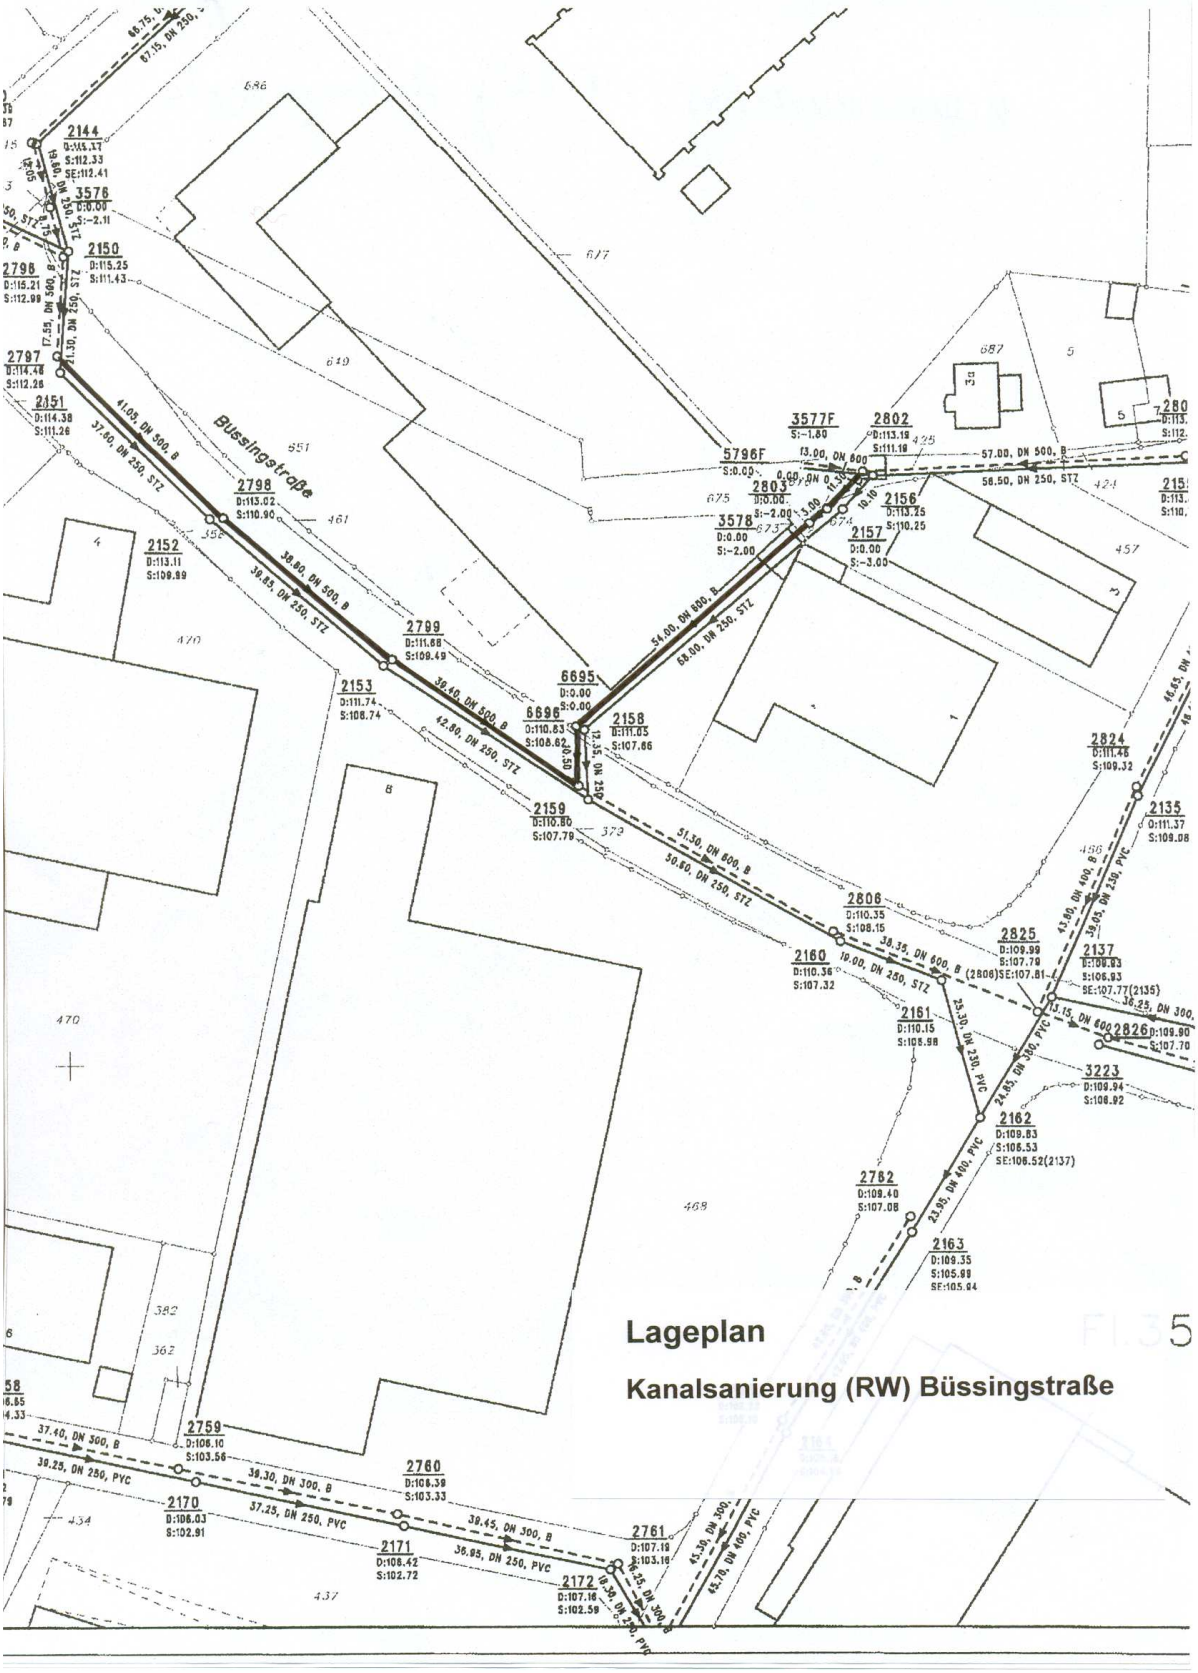

Lageplan

Kanalsanierung (RW) Büssingstraße