Bebauungsplan Nr. 168 "Technologiepark Haan NRW, 2. Bauabschnitt", Vorentwurf, Stand: 16.06.2014
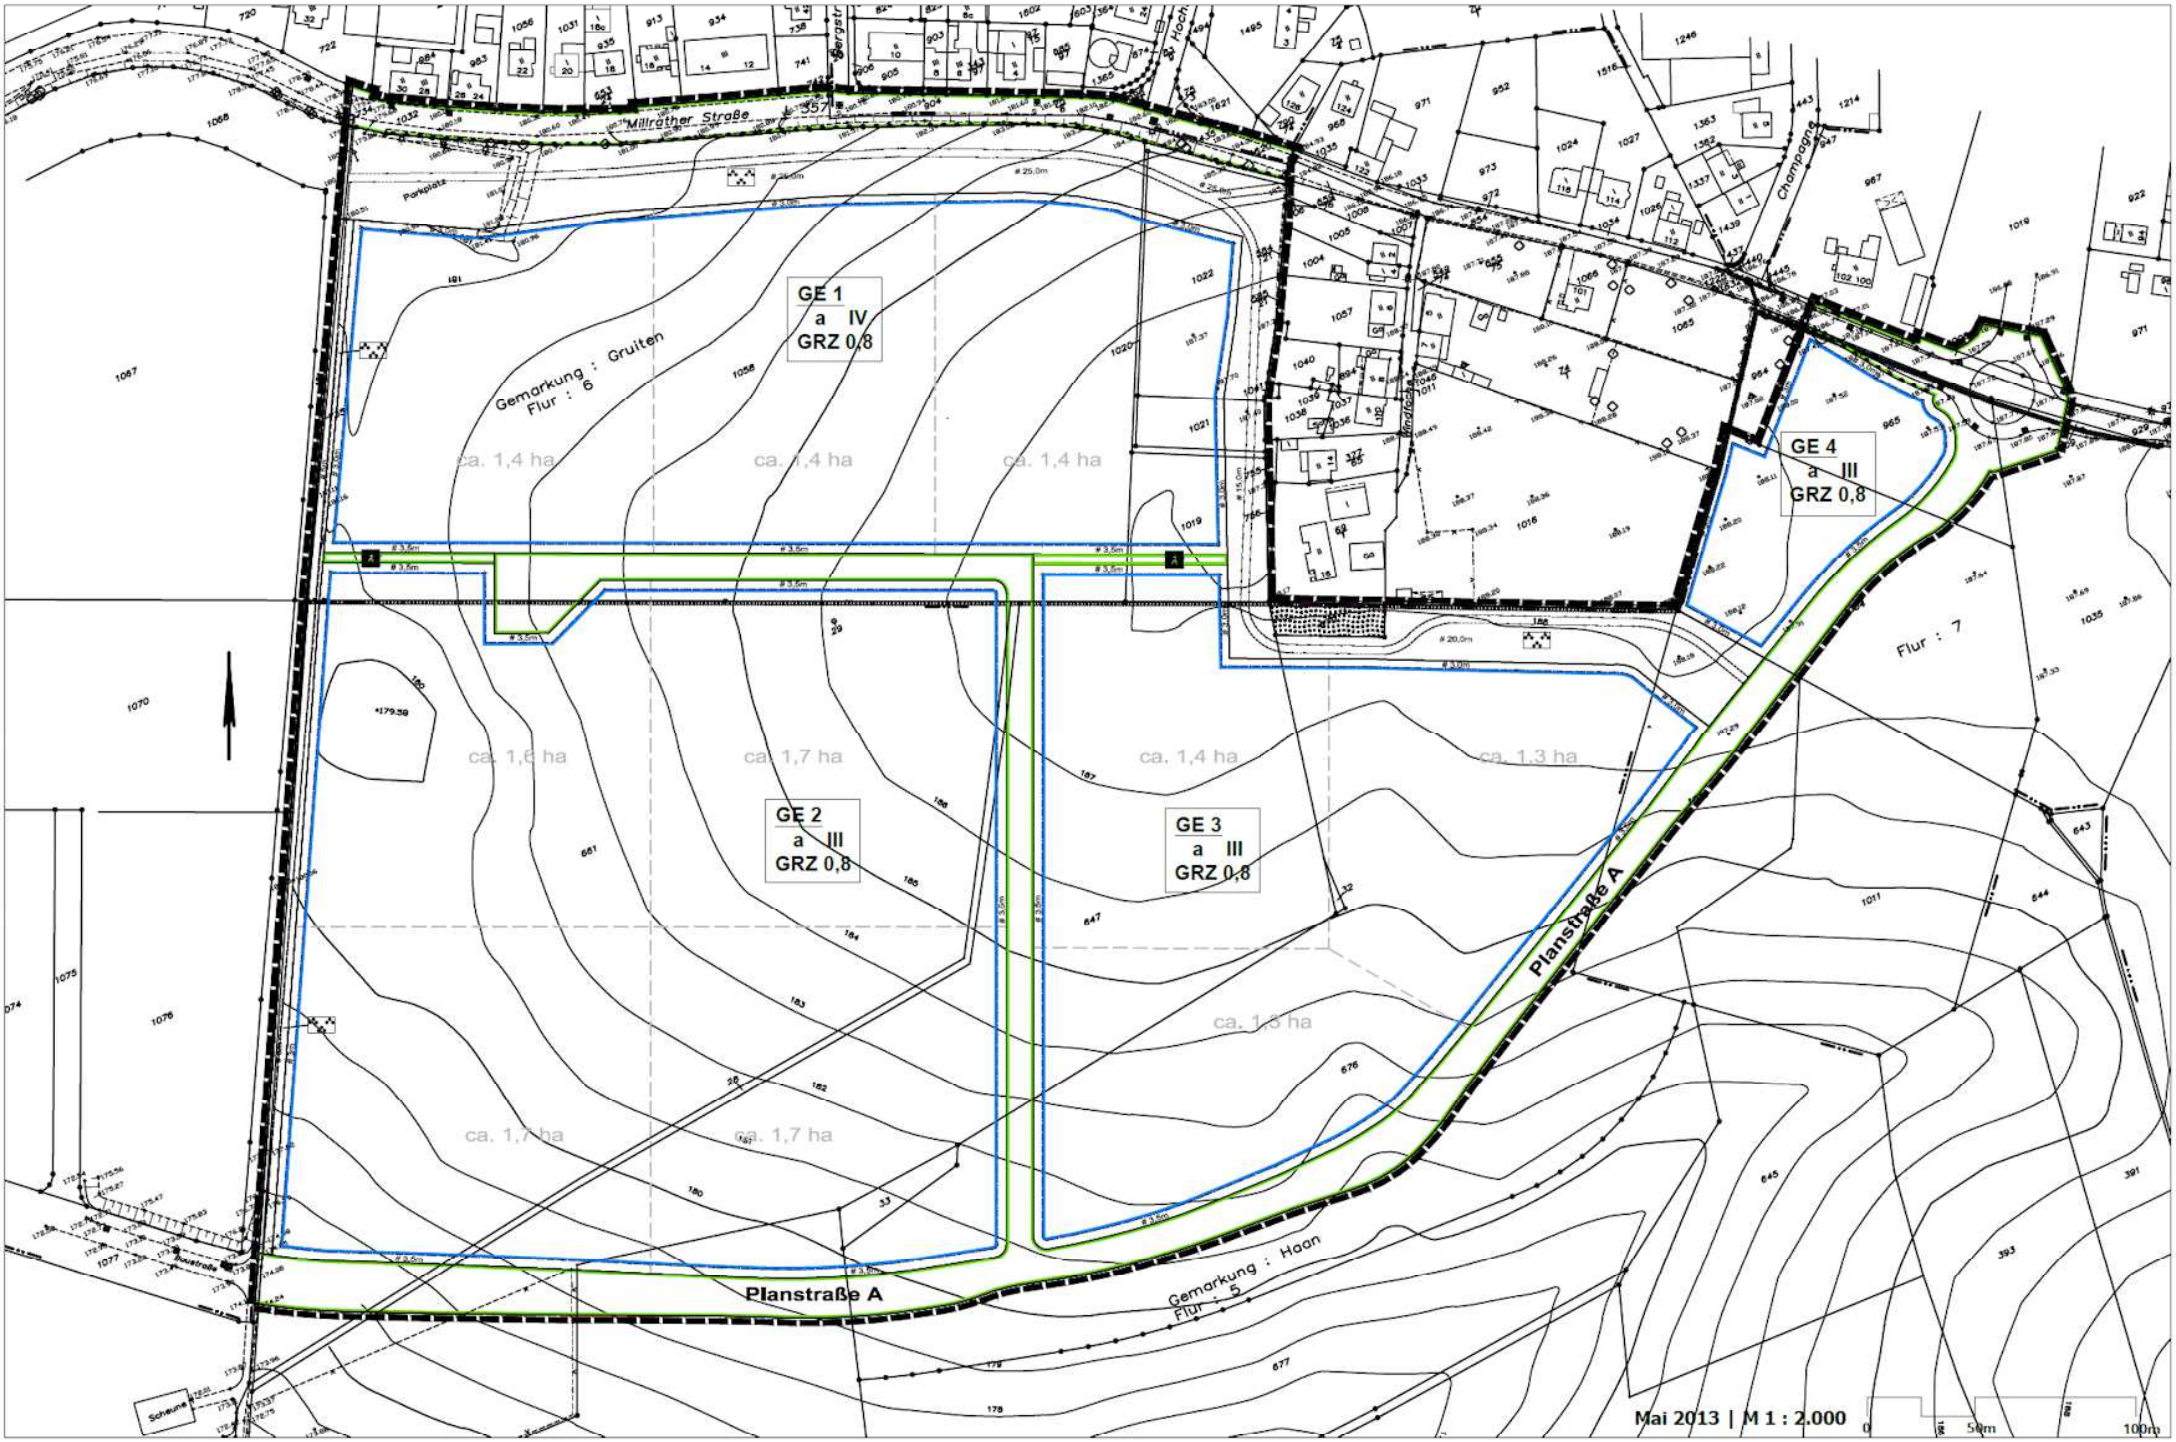
Anlage A