


Feldstraße

Ausbau 2. BA




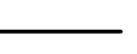
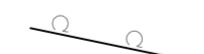
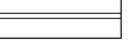




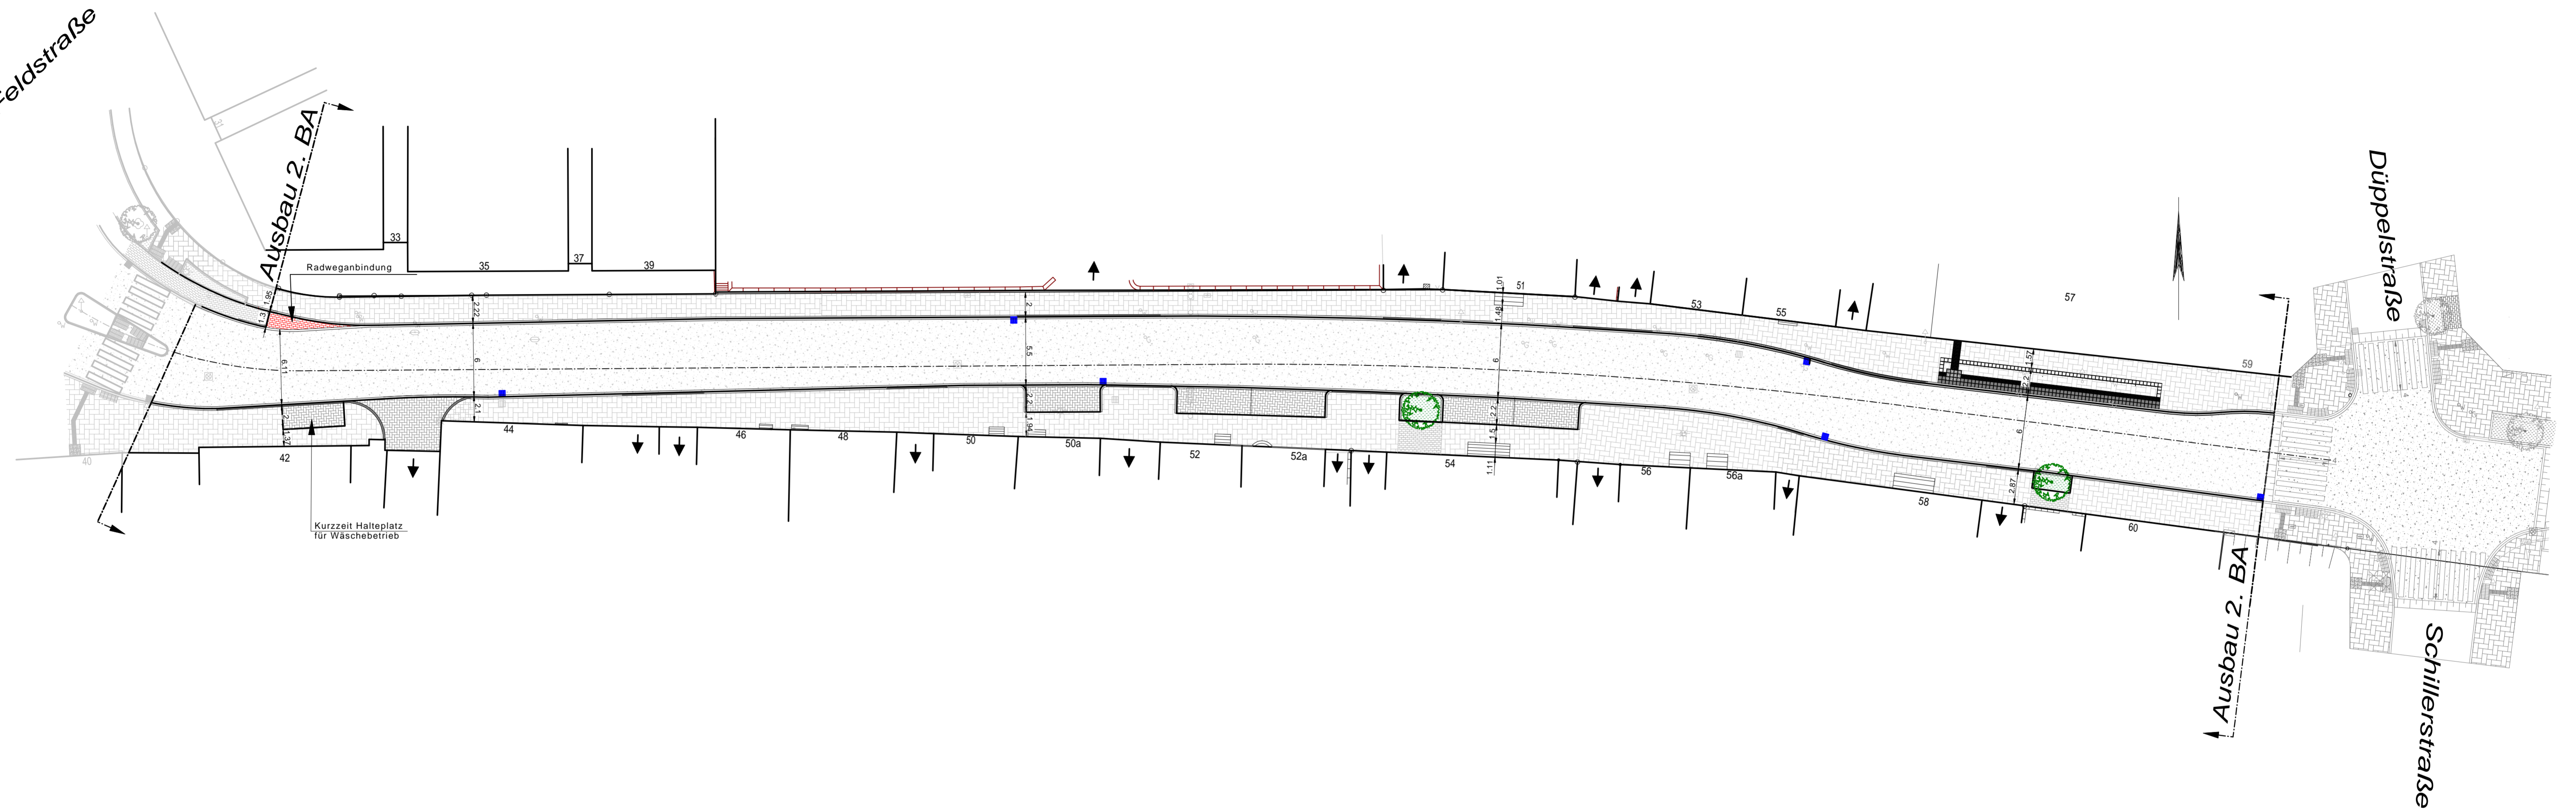


Düppelstraße


Ausbau 2. BA

Schillerstraße




Kurzzeit Halteplatz für Waschebetrieb

- |   |                   |   |   |
|---|-------------------|---|---|
|  | vorh. Zaun        |  | Grünflächen   |
|  | vorh. Mauer       |  | gepl. Strassenrand                                    |
|  | vorh. Hecke       |  | 1-zeiliges Pflasterband in Betonpflaster 16/24/8 grau |
|  | vorh. Beleuchtung |  | Gehwege Betonpflaster 20/30/8 grau                    |
|  | vorh. Baum        |  | gepl öff. Straße                                      |
|  | gepl. Sinkkasten  |  | Parkplatz Betonpflaster 10/20/8 anthrazit             |
|   |                   |  | Gehweg Wasserdurchlässiges Betonpflaster 10/20/8 grau |

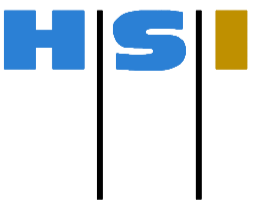

**HSI**

HS-Hydratechnik und Straßenbau Ingenieurges.mbH  
 Schwanenstrasse 114, 42697 Solingen Telefon 0212/18854, Telefax 0212/15613, E-MAIL: hsi-sg@t-online.de



**GARTENSTADT HAAN**

Kaiserstraße 85, 42781 Haan Telefon 02129/911355, Telefax 02129/911304, E-Mail: thorsten.fischer@stadt-haan.de

## Gestaltungsplan Dieker Straße Anlage 1- Lageplan

Maßstab	1:250	Datum	14.12.2016
Blatt	1		