Stadt Haan

Abwasserbeseitigungskonzept 2020

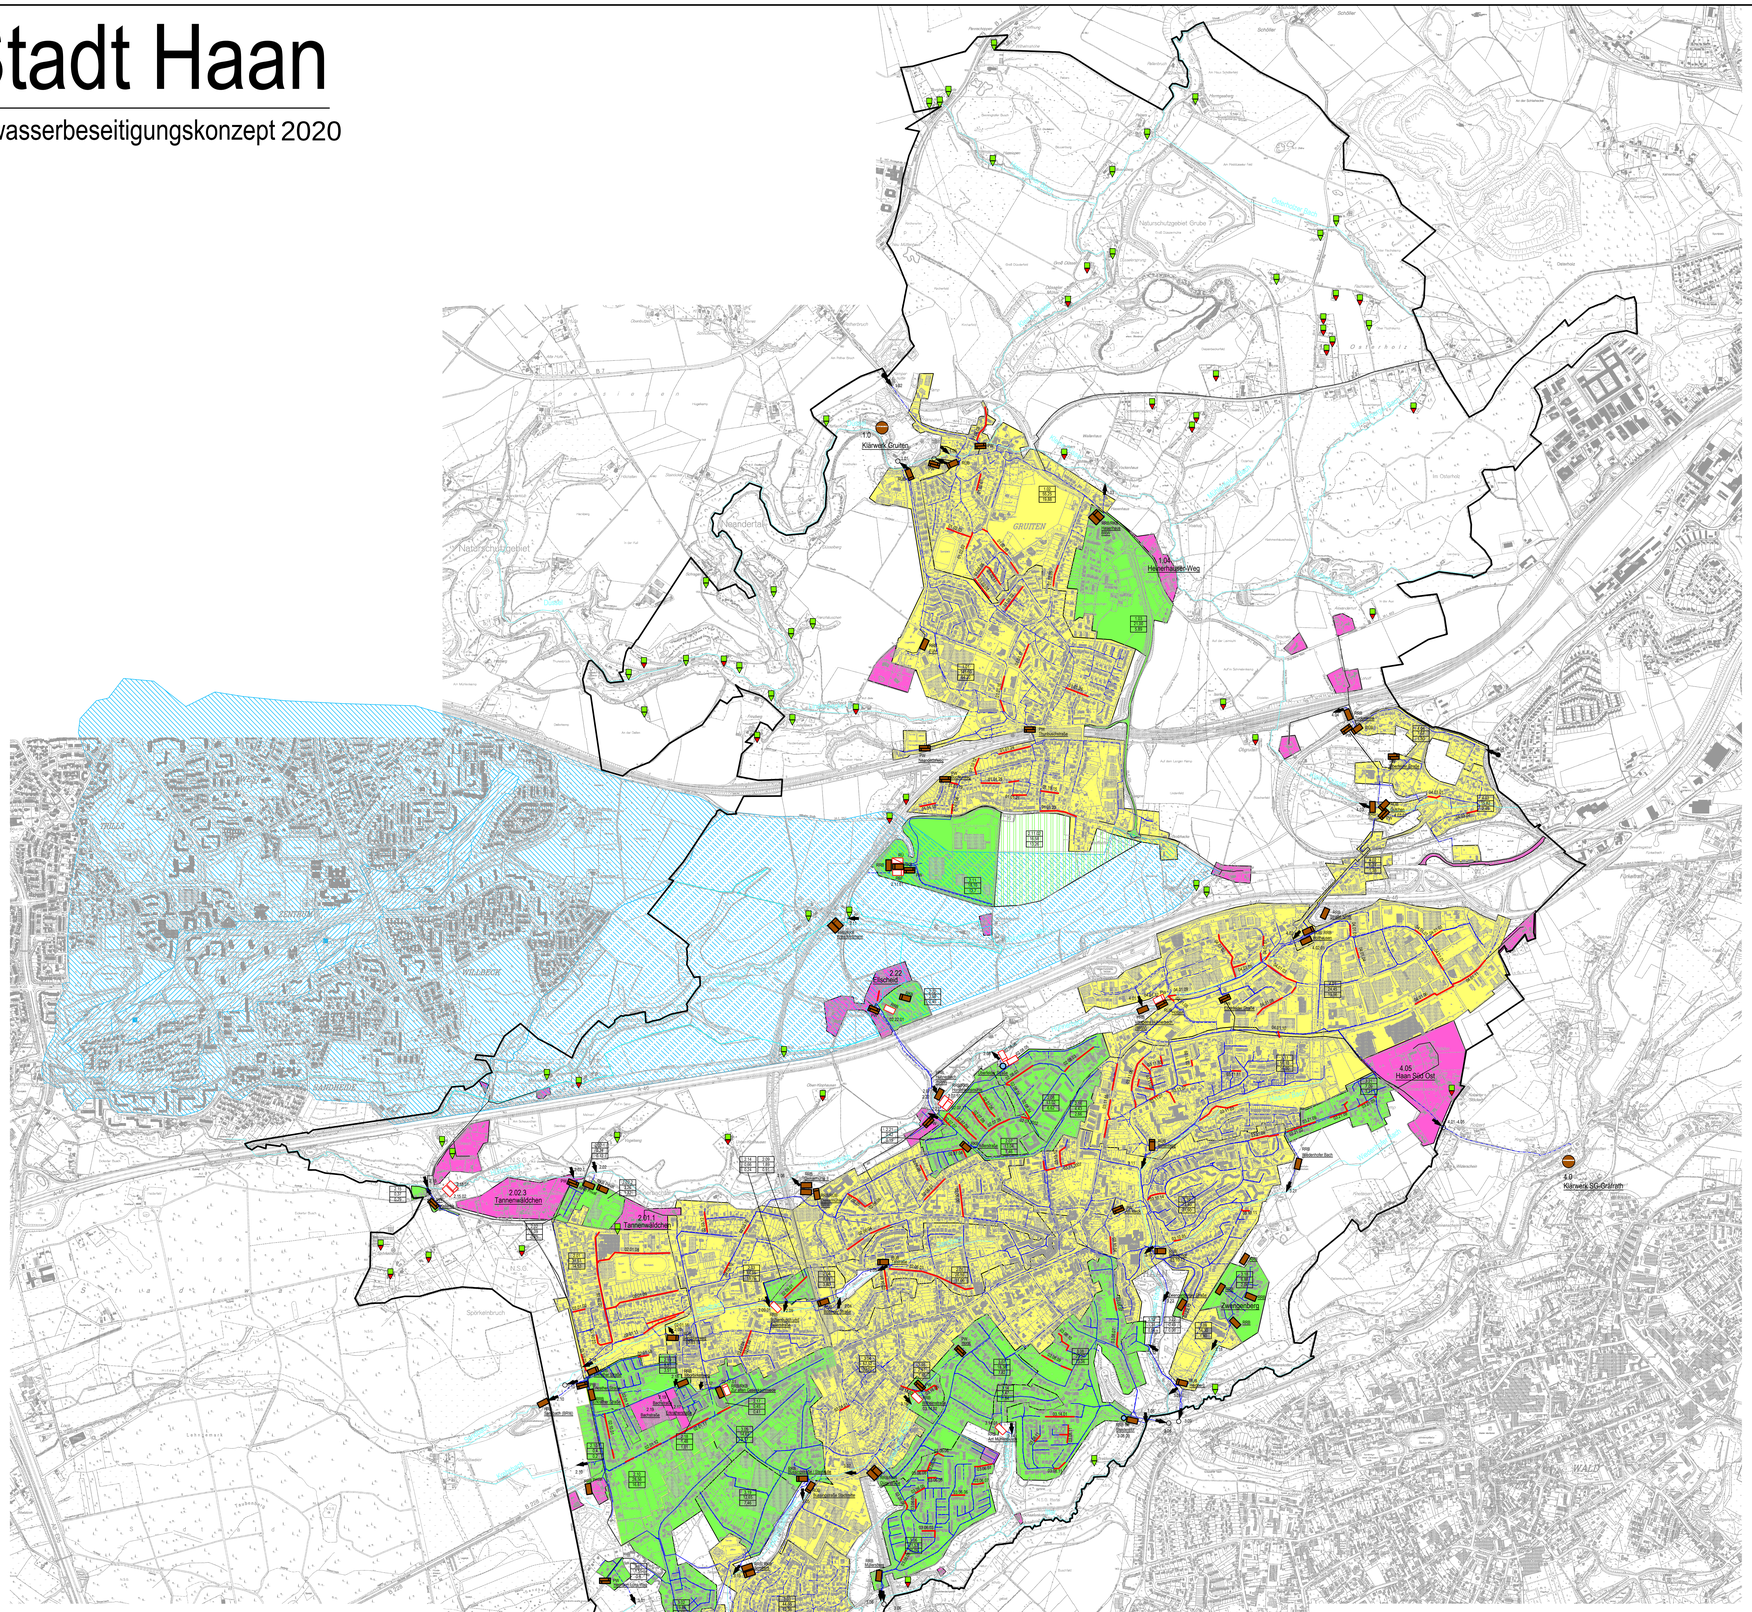

Legende

- Gemeindegrenze
- Einzugsgebiet mit Entwässerung im Mischverfahren, Bestand
- Einzugsgebiet mit Entwässerung im Schmutzverfahren, Bestand
- Einzugsgebiet mit Entwässerung im Trennverfahren, Bestand
- Einzugsgebiet mit ortsnaher Einleitung, Planung
- Wasserschutzzone I
- Wasserschutzzone II
- Wasserschutzzone III A
- Wasserschutzzone III B
- offenes Gewässer
- 03.08.10 Ordnungsnummer der Maßnahme

Einleiten und Einbringen von Abwasser

In das Grundwasser

vorhanden / geplant
- Niederschlagswasser
- Misch- / Schmutzwasser

In oberirdische Gewässer

vorhanden / geplant
- Niederschlagswasser
- Misch- / Schmutzwasser

Kanalstrecken

vorhanden / geplant
- Abwasserkanal
- Druckleitung
- 3.09 Teilgebietsnummer
- 29.37 Teilgebietsfläche in ha
- 13.09 Abflußwirksame Fläche in ha
- Übernahmestellen
- Übergabestellen

Bauwerke

vorhanden / geplant
- Kläranlage
  - BB Belebungsanlage
  - BBS Belebungsanlage mit Schlammstabilisierung
  - TF Tropfkörperanlage
  - TK Tropfkörperanlage
  - TA Tauchbelüfter
  - MA Membrananlage
  - SO Sonder-/sonstiges Verfahren
- Pumpwerk
- Überlaufschwellen
  - RU Regenüberlauf
  - TB Tränkbauwerk
- Niederschlagswasserbehandlung
  - RUB Regenüberlaufbecken
  - RKB Regenklärbecken
  - RFB Regenfilterbecken
  - RBF Retentionsbodenfilter
- Regenrückhaltung
  - RRB Regenrückhaltebecken
  - RRK RegenrückhalteKanal
- Kleinkläranlage
- abflusslose Grube
- SF Sandfang

Rev.	Art der Änderung	Datum	bearb.	gepr.
4				
3				
2				
1				

Erstmals verteilt am:

FISCHER Ingenieurbüro GmbH
Kreative Ingenieurleistungen für eine intakte Umwelt
Crawford • Dortmund • Düsseldorf • Erftstadt • Koblenz • Solingen • Speyer
www.fischer-teamplan.de • info@fischer-teamplan.de

Auftraggeber:	Stadt Haan
Projekt:	Abwasserbeseitigungskonzept 2020
Darstellung:	Übersichtsplan

Bearb.	04/2019	Ost	Maßstab: 1:10000	Auftraggeber:
Gez.	04/2019	Gie		
Gesehen:			Plan Nr.: 30863 / 30040408	
April 2019			Blatt Nr.: 1	
			Blattgröße:	den

30040408

Plotdatum: 30.04.19 17:32:51 - gieber