


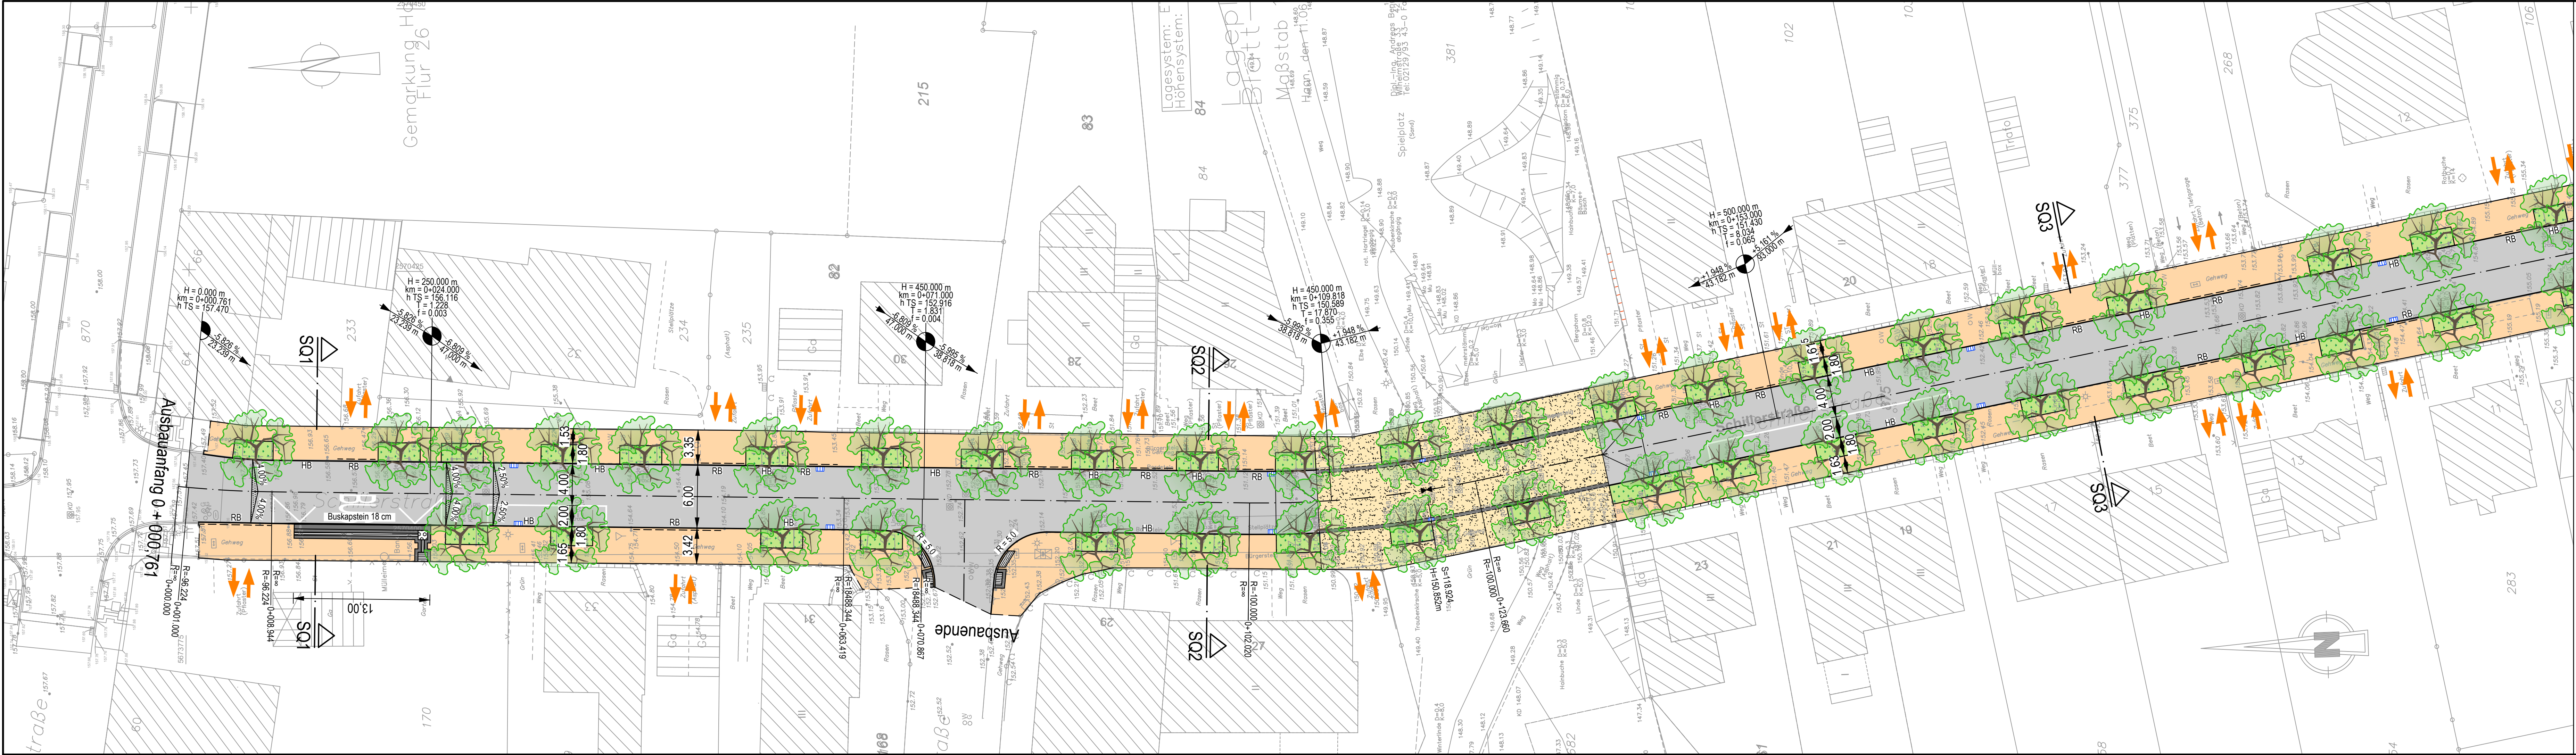

Zeichenerklärung

Planung

- Straßenflächen
- Fahrbahn
- Gehweg
- Baugrenze
- Baum (Bestand)
- Ein- und Ausfahrt

Neigungsbrechpunkt mit Angabe von Ausrundungshalbmesser, Tangentenlänge, Stichthöhe, Bau-km, Höhe Tangentschnittpunkt

Längsneigung und Abstand zum nächsten Tangentschnittpunkt

Querneigung

gepl. od. auf neue Höhe gesetzter Straßenablauf

Entwurf

Rev.	Art der Änderung	Datum	bearb.	gepr.
4				
3				
2				
1				

Erstmalig verteilt am:



Kreative Ingenieurleistungen für eine intakte Umwelt
www.fischer-teamplan.de · info@fischer-teamplan.de

Auftraggeber: **Stadt Haan**

Projekt: **Straßenausbau Schillerstraße in Haan**

Darstellung: **Lageplan 1 Variante 1**

Bearb.	Jan. 20	Reichelt
Gez.	Jan. 20	Reichelt

Gesehen:

Plan Nr.: 22236 / 10197685

Blatt Nr.: 1

Blattgröße: 297x1189

den

Erftstadt, im Januar 2020