Feuerwehrhaus Haan-Gruiten

kplan AG

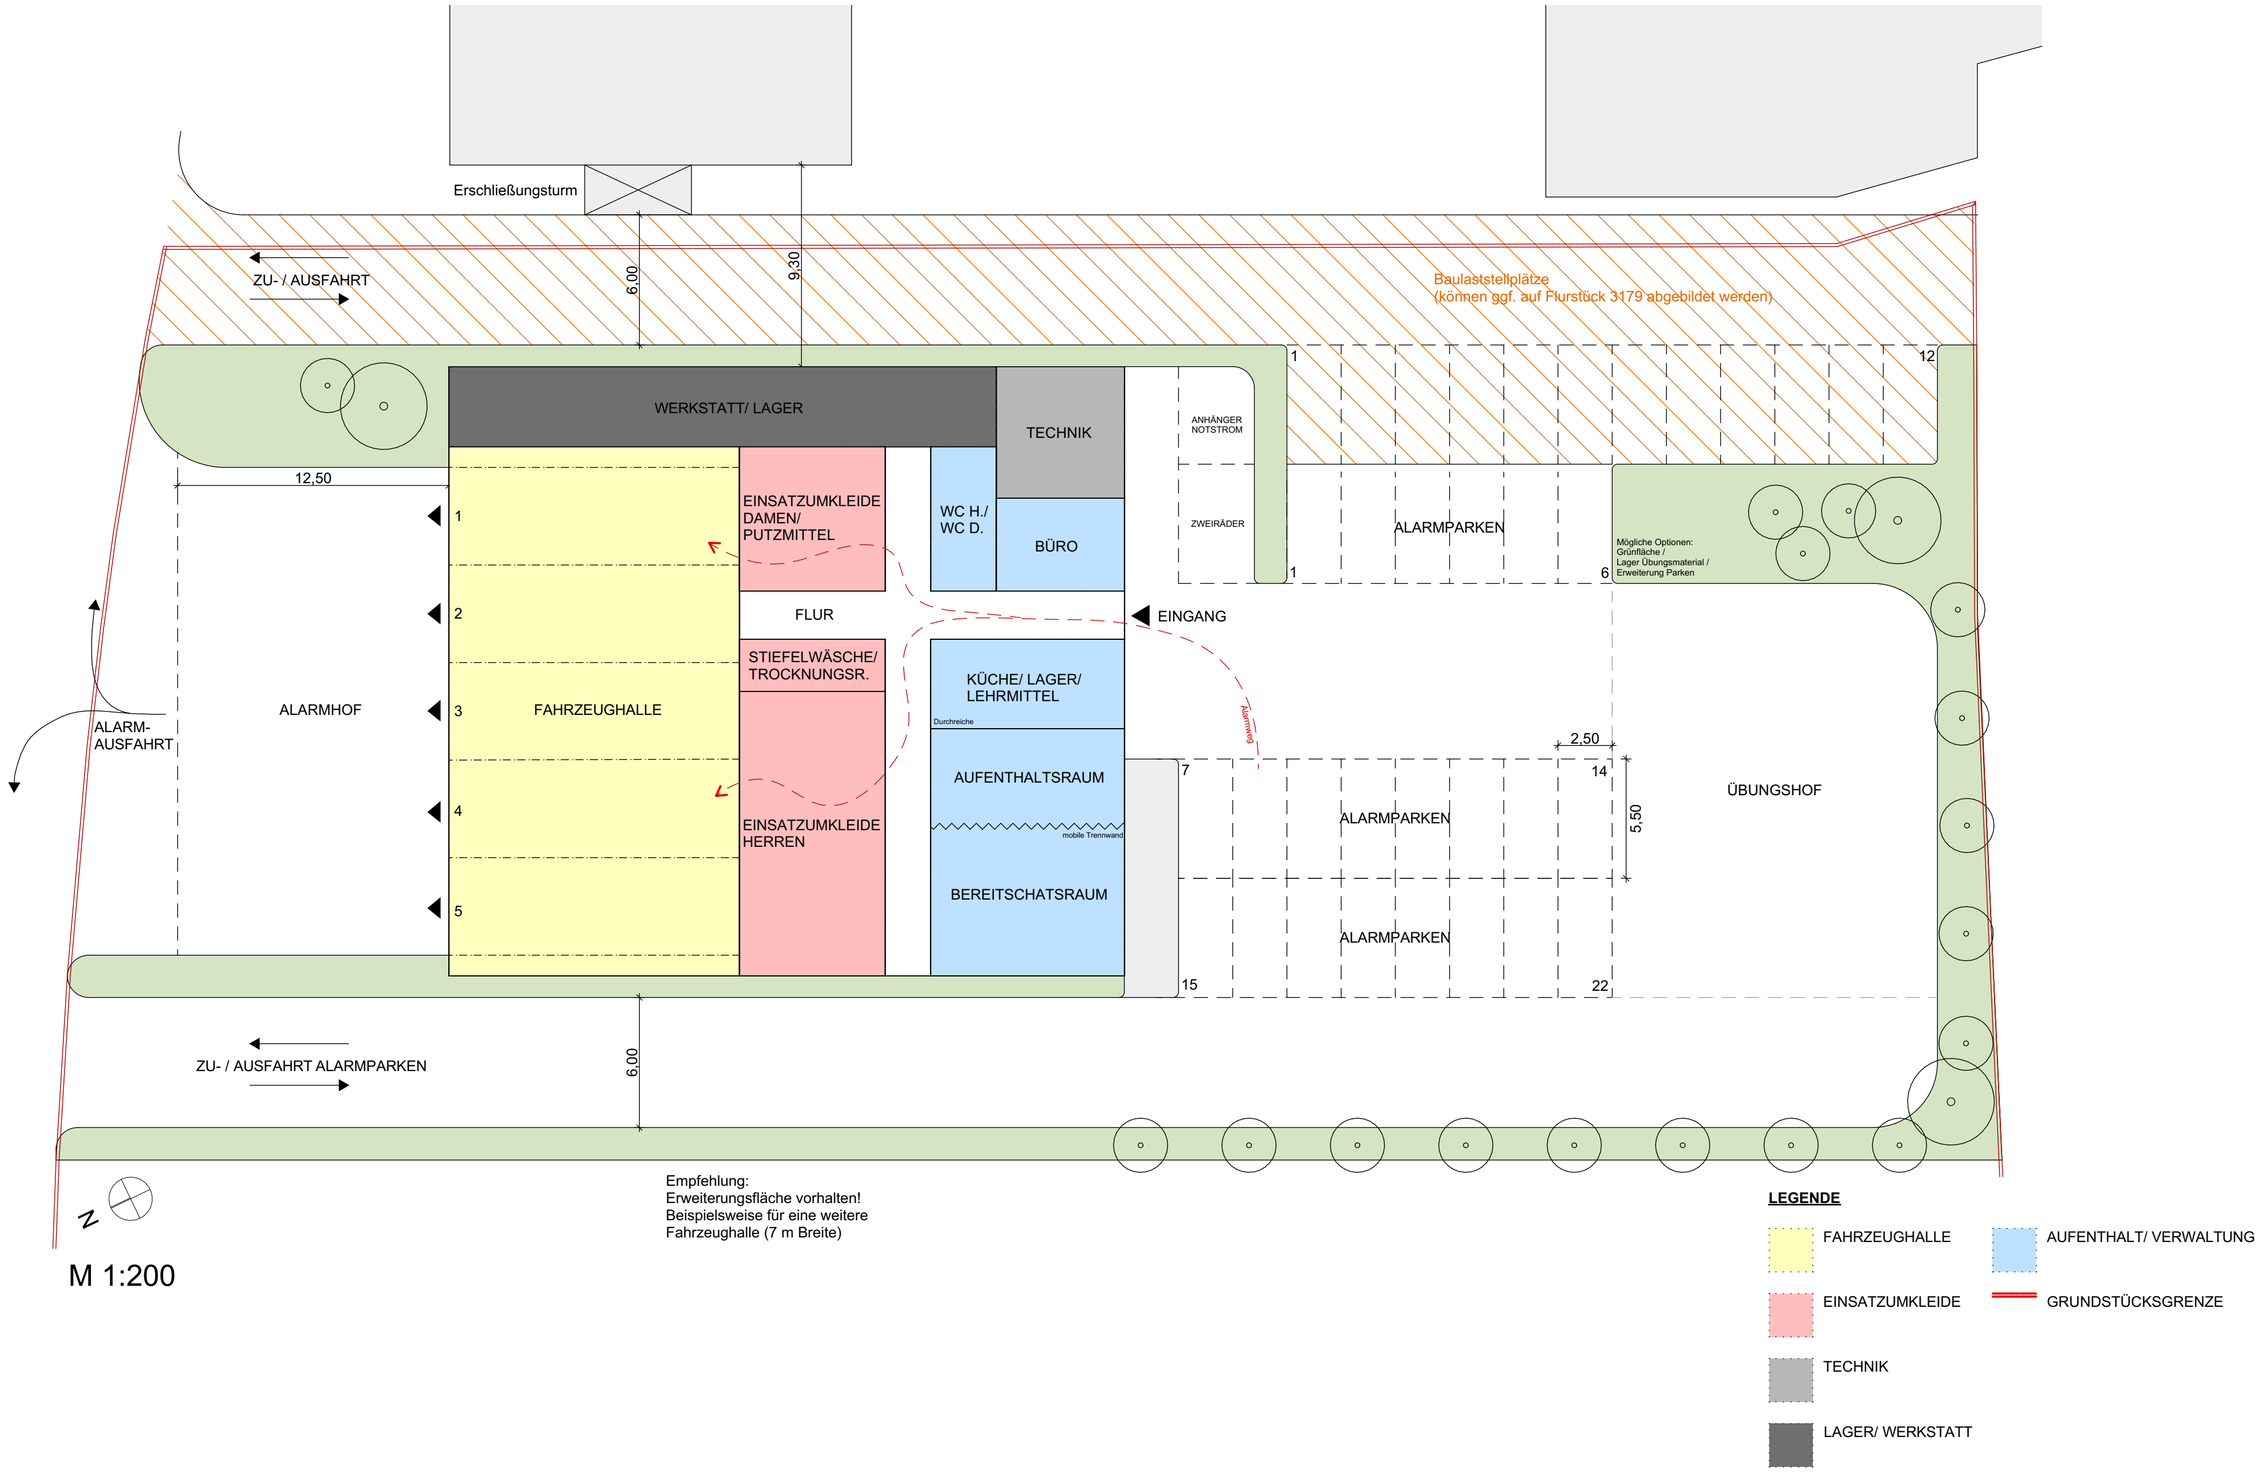

Konzeptplanung Düsselbergerstraße - Erdgeschoss

Mai 2020