


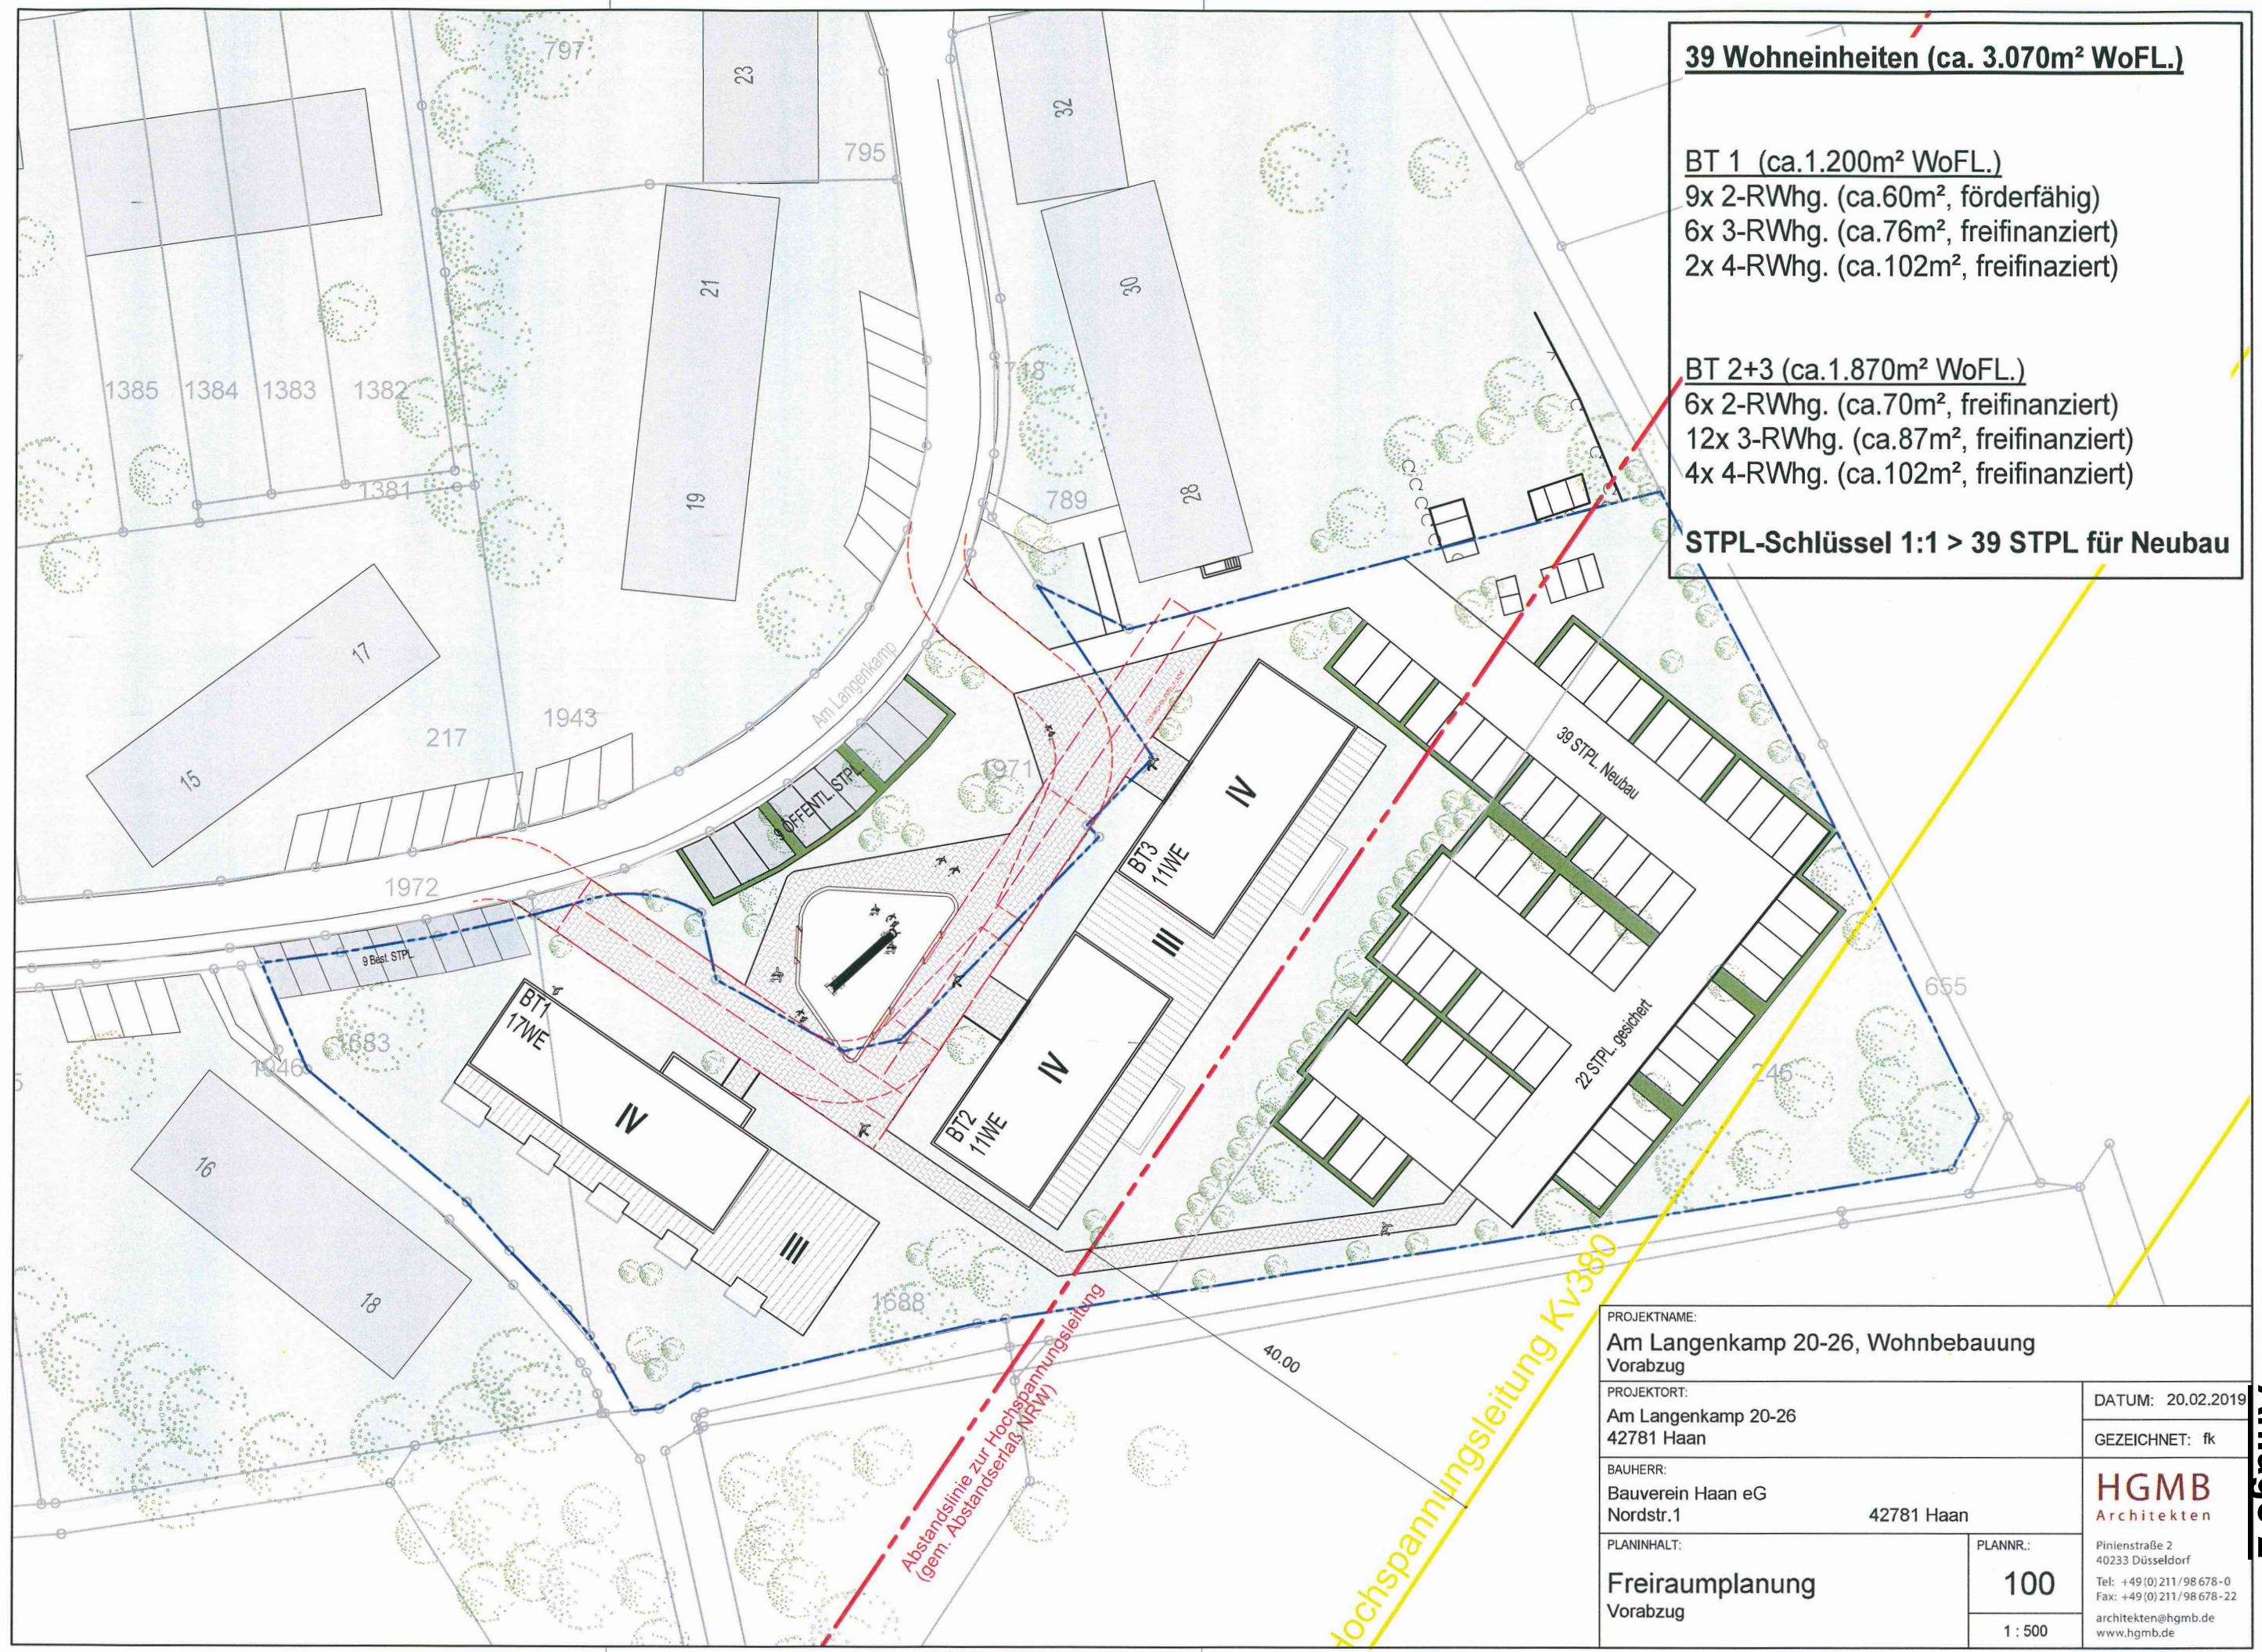

- 39 Wohneinheiten (ca. 3.070m² WoFL.)**
- BT 1 (ca.1.200m² WoFL.)**
9x 2-RWhg. (ca.60m², förderfähig)
6x 3-RWhg. (ca.76m², freifinanziert)
2x 4-RWhg. (ca.102m², freifinanziert)
- BT 2+3 (ca.1.870m² WoFL.)**
6x 2-RWhg. (ca.70m², freifinanziert)
12x 3-RWhg. (ca.87m², freifinanziert)
4x 4-RWhg. (ca.102m², freifinanziert)
- STPL-Schlüssel 1:1 > 39 STPL für Neubau**

PROJEKTNAME: Am Langenkamp 20-26, Wohnbebauung Vorabzug		DATUM: 20.02.2019	
PROJEKTORT: Am Langenkamp 20-26 42781 Haan		GEZEICHNET: fk	
BAUHERR: Bauverein Haan eG Nordstr.1		42781 Haan	
PLANINHALT: Freiraumplanung Vorabzug		PLANNR.: 100 1 : 500	HGMB Architekten Pinienstraße 2 40233 Düsseldorf Tel: +49(0)211/98 678 -0 Fax: +49(0)211/98 678 -22 architekten@hgmb.de www.hgmb.de