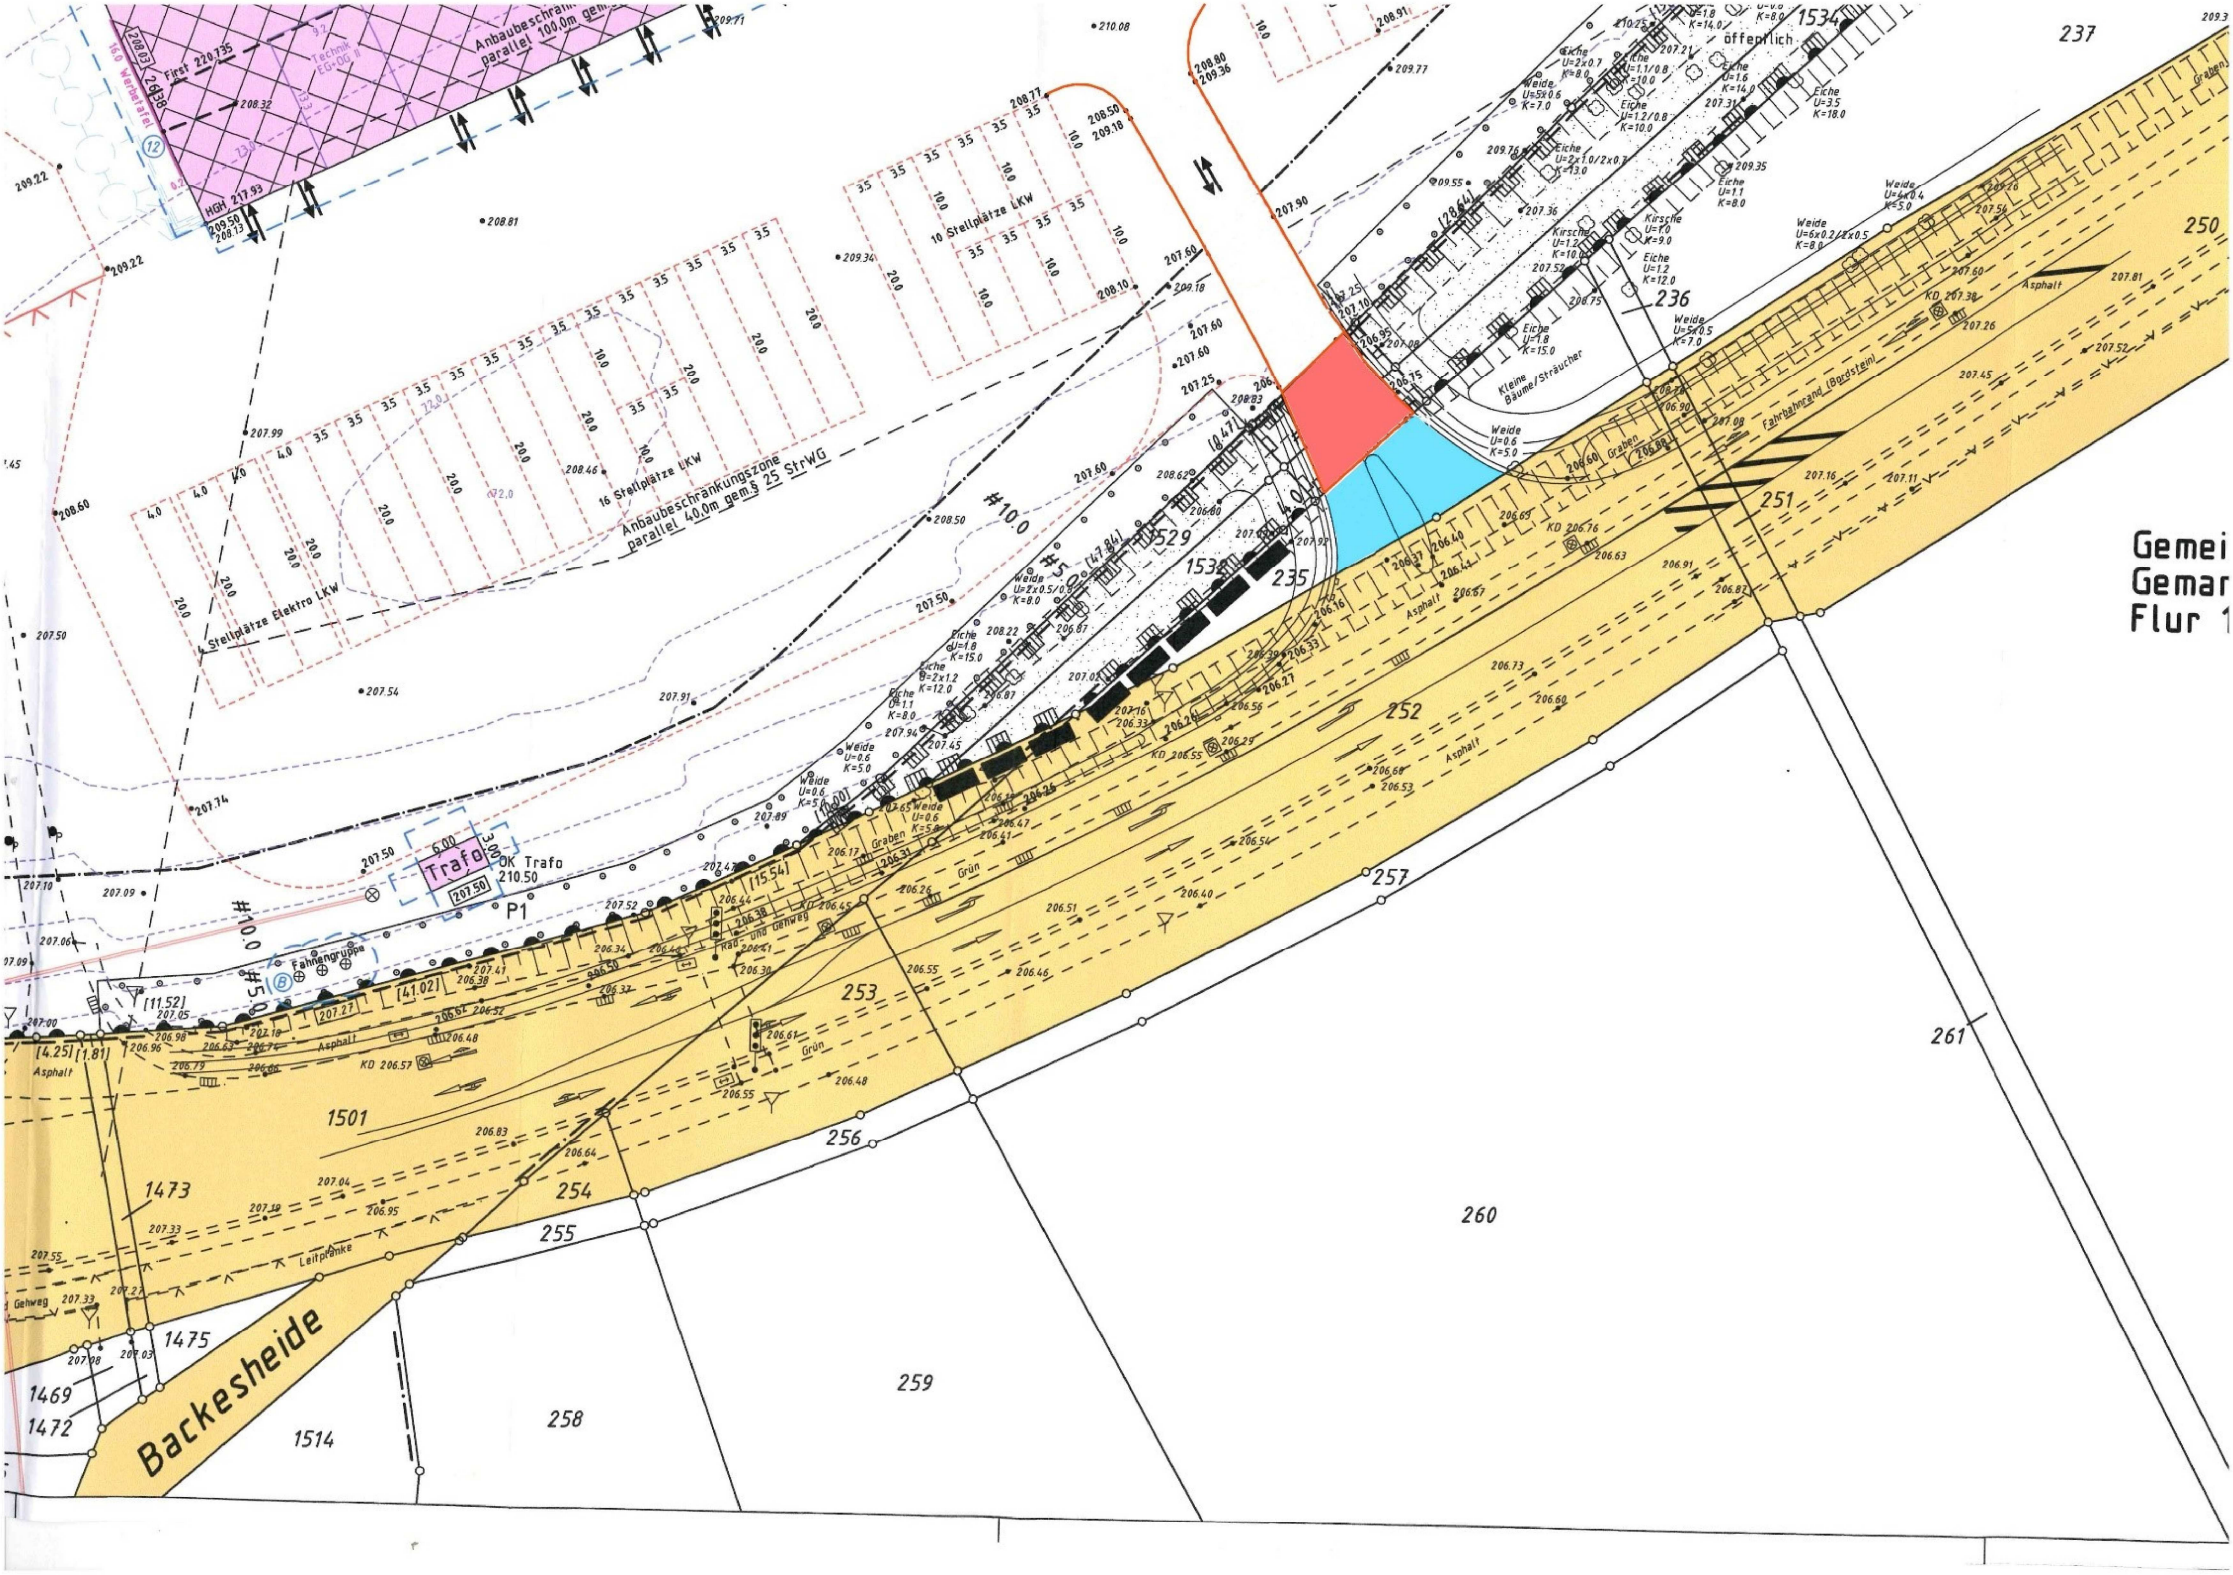

Gemei
Gemar
Flur 1
Backesheide
Trafo
OK Trafo
210.50
P1
Anbaubeschränkungszone
parallel 40,0m gem.§ 25 StrWG
16 Stellplätze LKW
10 Stellplätze LKW
4 Stellplätze Elektro LKW
Anbaubeschränkungszone
parallel 100,0m gem.
Fahrbahnrand (Bordstein)
Kleine Bäume/Sträucher
Fahnengruppe
Asphalt
Graben
Grün
Leitplanke
Gehweg
öffentlich
1534
1529
1532
1501
1473
1475
1469
1472
1514
237
236
235
251
252
253
254
255
256
257
258
259
260
261