
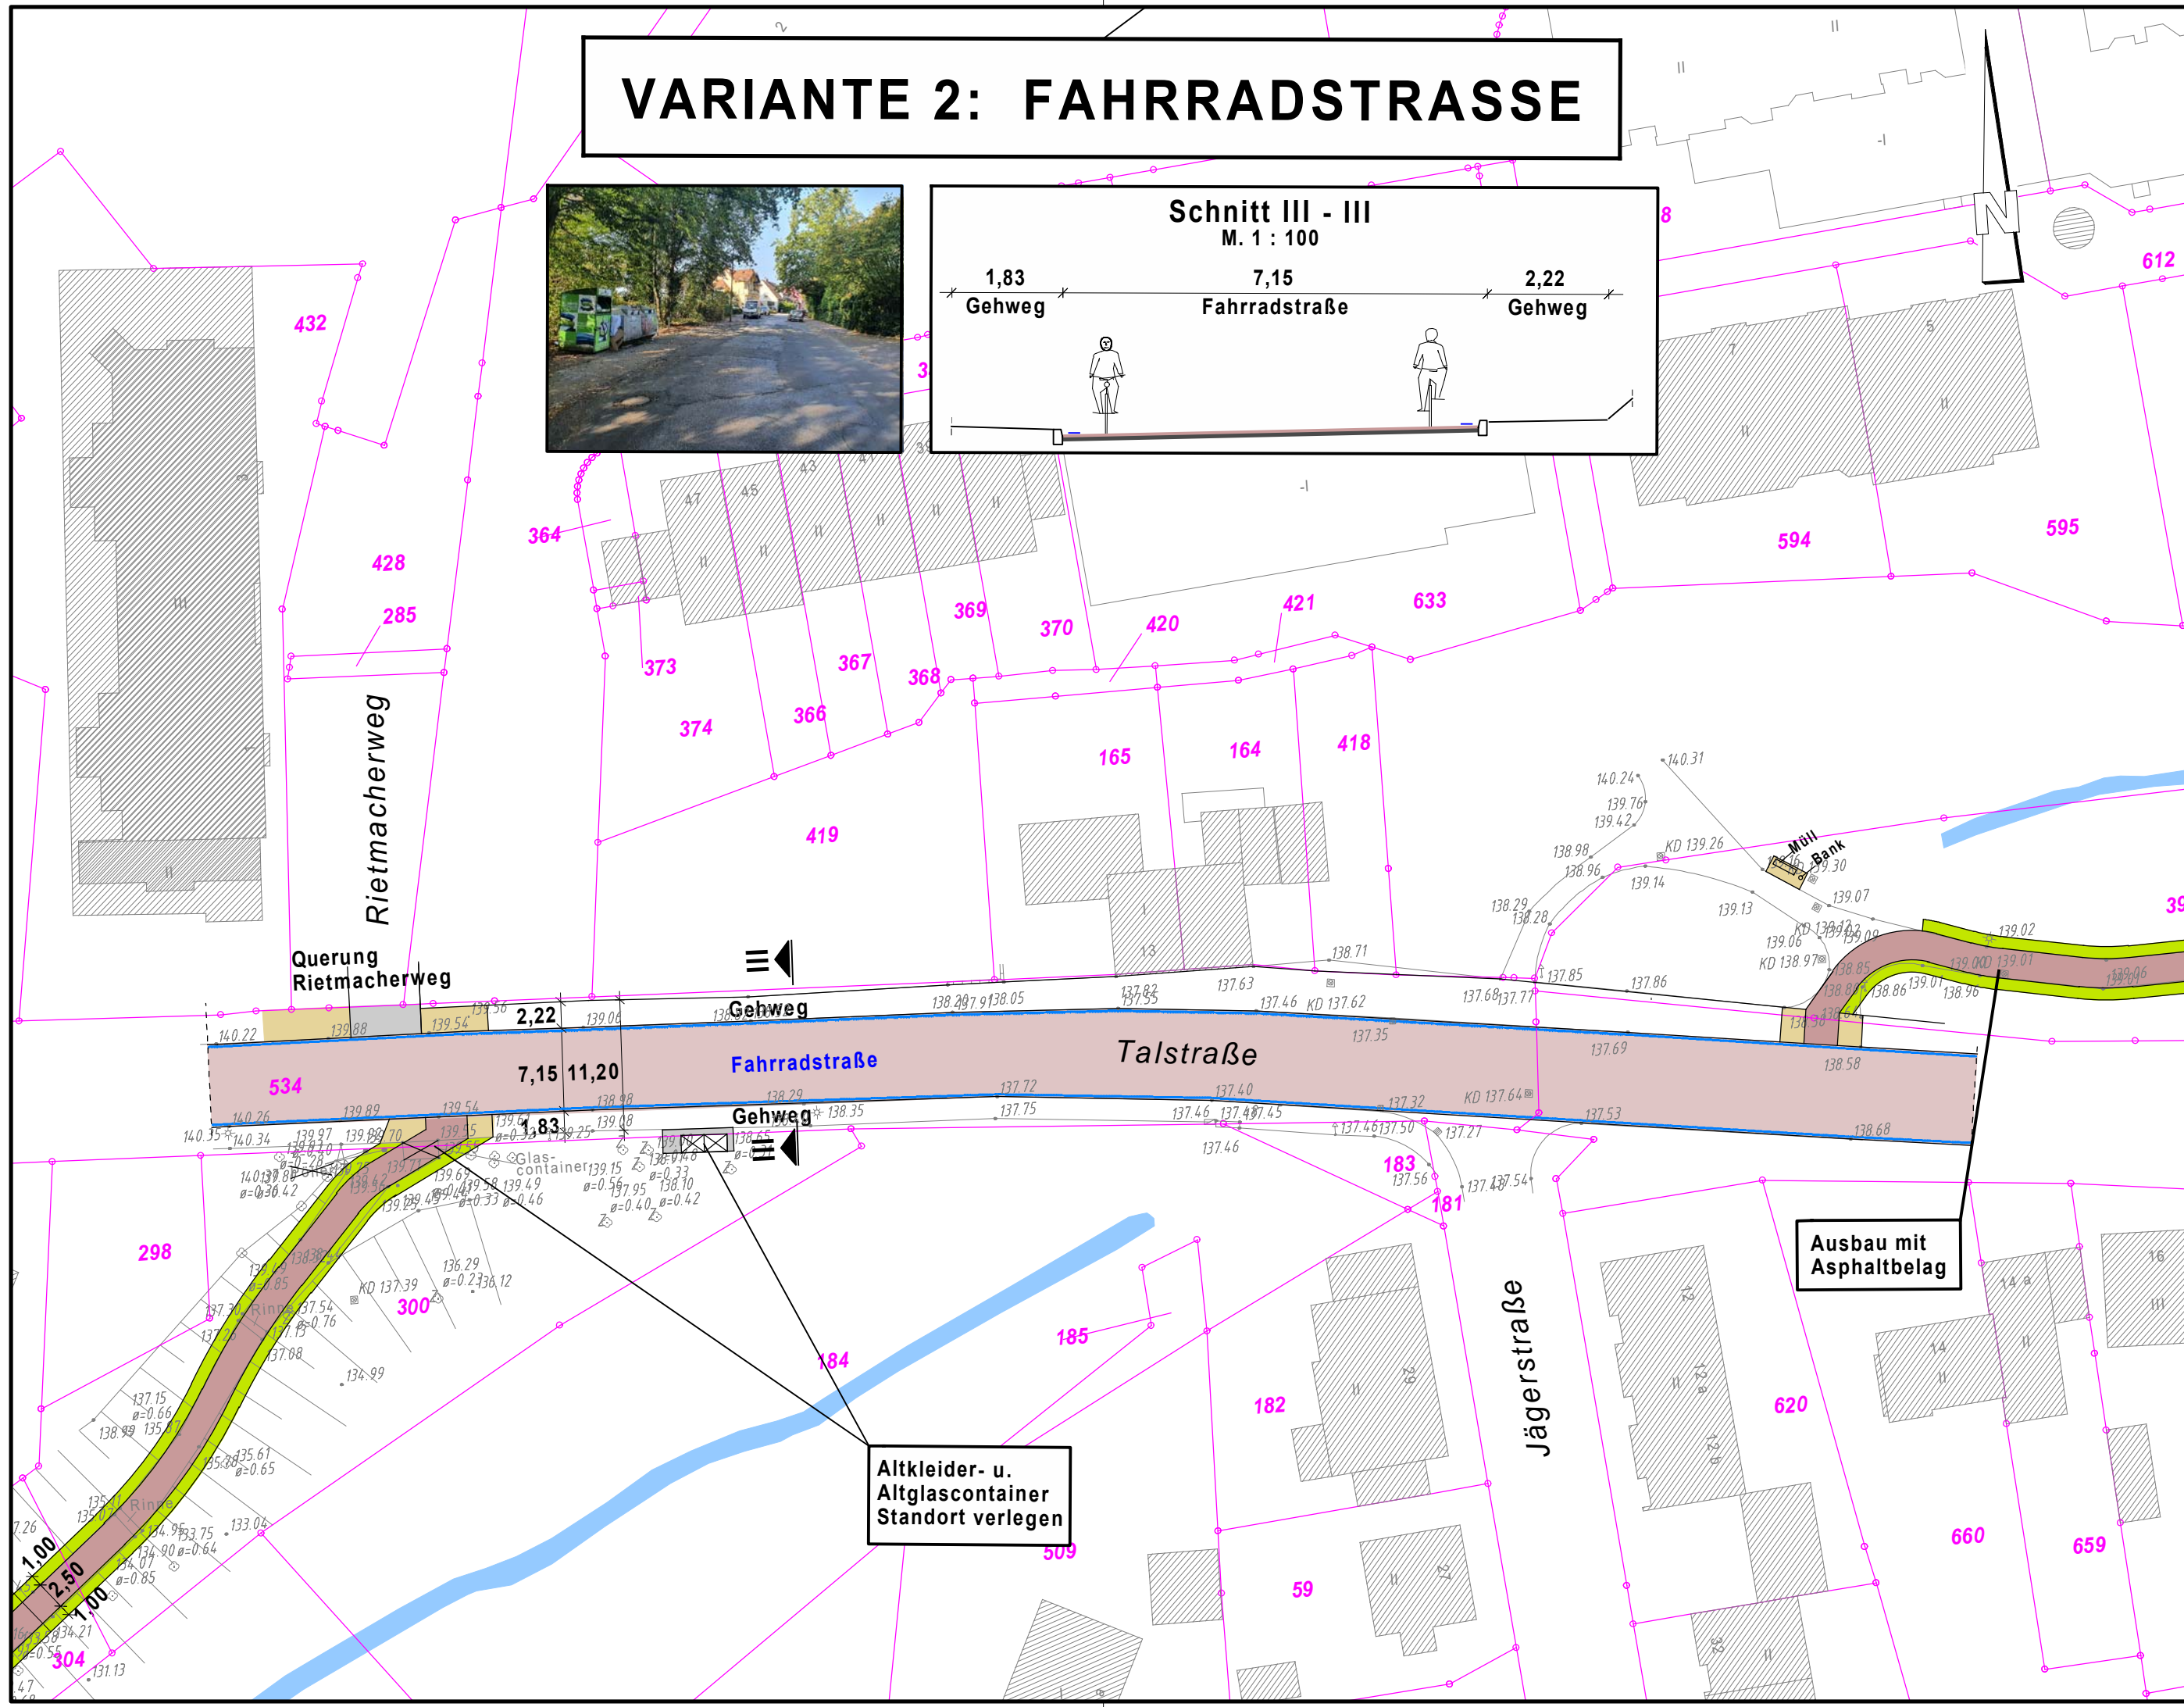


VARIANTE 2: FAHRRADSTRASSE

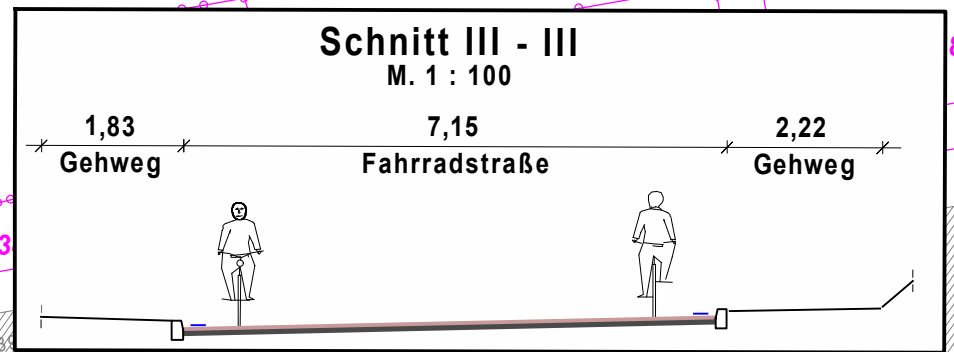

Planungslegende

- gem. Geh-/ Radweg, Pflaster
- Fahrbahn, Asphalt
- Zufahrt, Pflaster, Sicherheitsstr.
- Gehweg, Platten
- wassergebundene Decke
- Grünfläche

Variante: Alternativtrasse

- gem. Geh-/ Radweg, Pflaster
- Radweg, Pflaster
- Grünfläche

Vorabzug

	Proj. Nr.: 2020-023	
	Bearbeitet: Dipl.-Ing. T.Schwirn	Gezeichnet: JC
	Datum: 19.05.2021	Geprüft:

Bauvorhaben: 	
GARTENSTADTHAAN Tiefbauamt Alleestraße 8, 42781 Haan	
Stadtteil: Haan	Tiefbauamt:
Gewerk: Straßenbau	Haan, den:
Maßnahme: Radverkehrsachse "Fahrradfreundliches Sandbachtal Haan" - Vorplanung -	
Planart: Talstraße Variante 2 - Fahrradstraße	
Maßstab: 1 : 500	Blattgröße: 29,7 cm x 58,0 cm
Blatt: L02.1-01	