
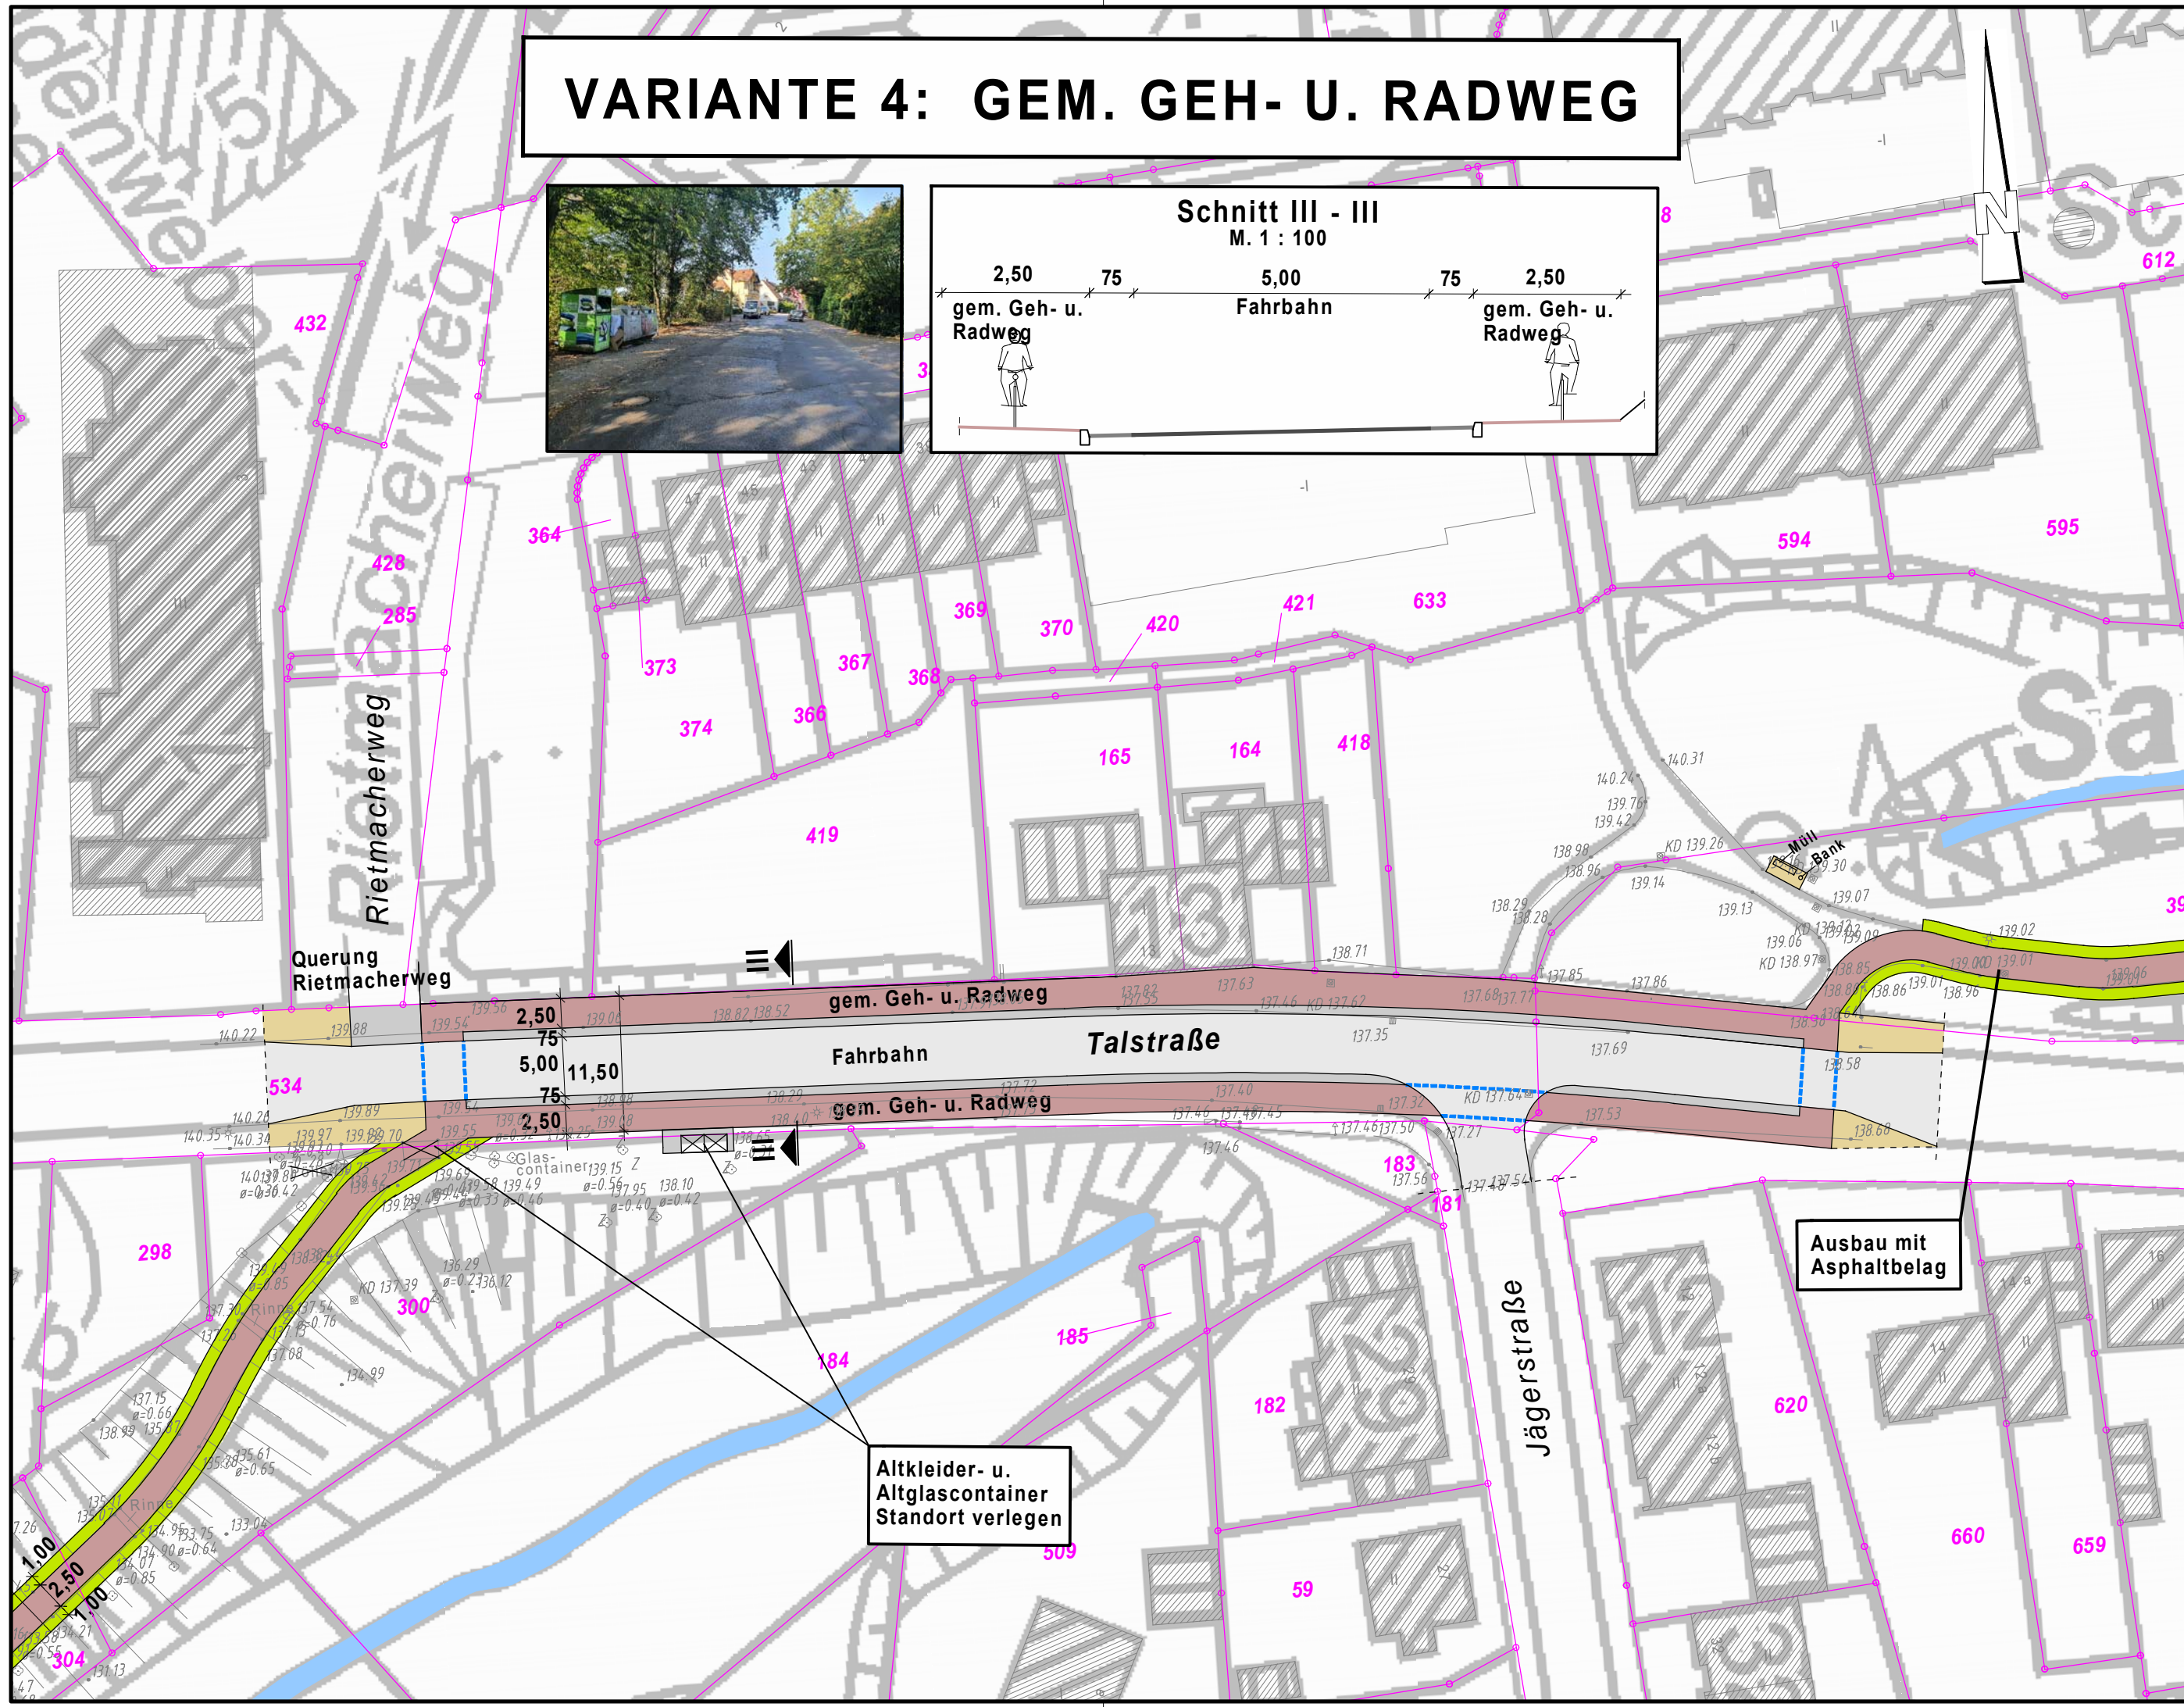


# VARIANTE 4: GEM. GEH- U. RADWEG

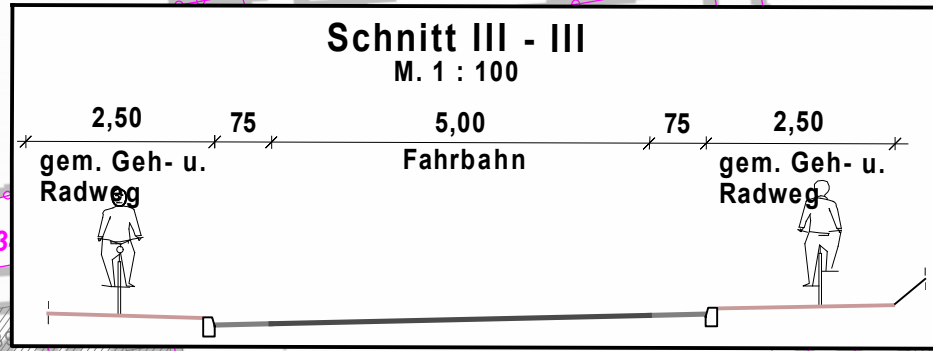

## Planungslegende

- gem. Geh-/ Radweg, Pflaster
- Fahrbahn, Asphalt
- Zufahrt, Pflaster, Sicherheitsstr.
- Gehweg, Platten
- wassergebundene Decke
- Grünfläche

## Variante: Alternativtrasse

- gem. Geh-/ Radweg, Pflaster
- Radweg, Pflaster
- Grünfläche

Vorabzug

	<b>Proj. Nr.: 2020-023</b>	
	Bearbeitet: Dipl.-Ing. T.Schwirn	Gezeichnet: JC
	Datum: 19.05.2021	Geprüft:

Bauvorhaben:		
<b>GARTENSTADTHAAN</b>		
<b>Tiefbauamt</b>		
Alleestraße 8, 42781 Haan		
Stadtteil:	Haan	Tiefbauamt:
Gewerk:	Straßenbau	
Maßnahme:	<b>Radverkehrsachse</b> "Fahrradfreundliches Sandbachtal Haan" - Vorplanung -	Haan, den:
Planart:	<b>Talstraße Variante 4</b> gem. Geh- und Radweg beiseitig	
Maßstab:	1 : 500	Blattgröße:
		29,7 cm x 58,0 cm
		Blatt:
		L02.1-03