
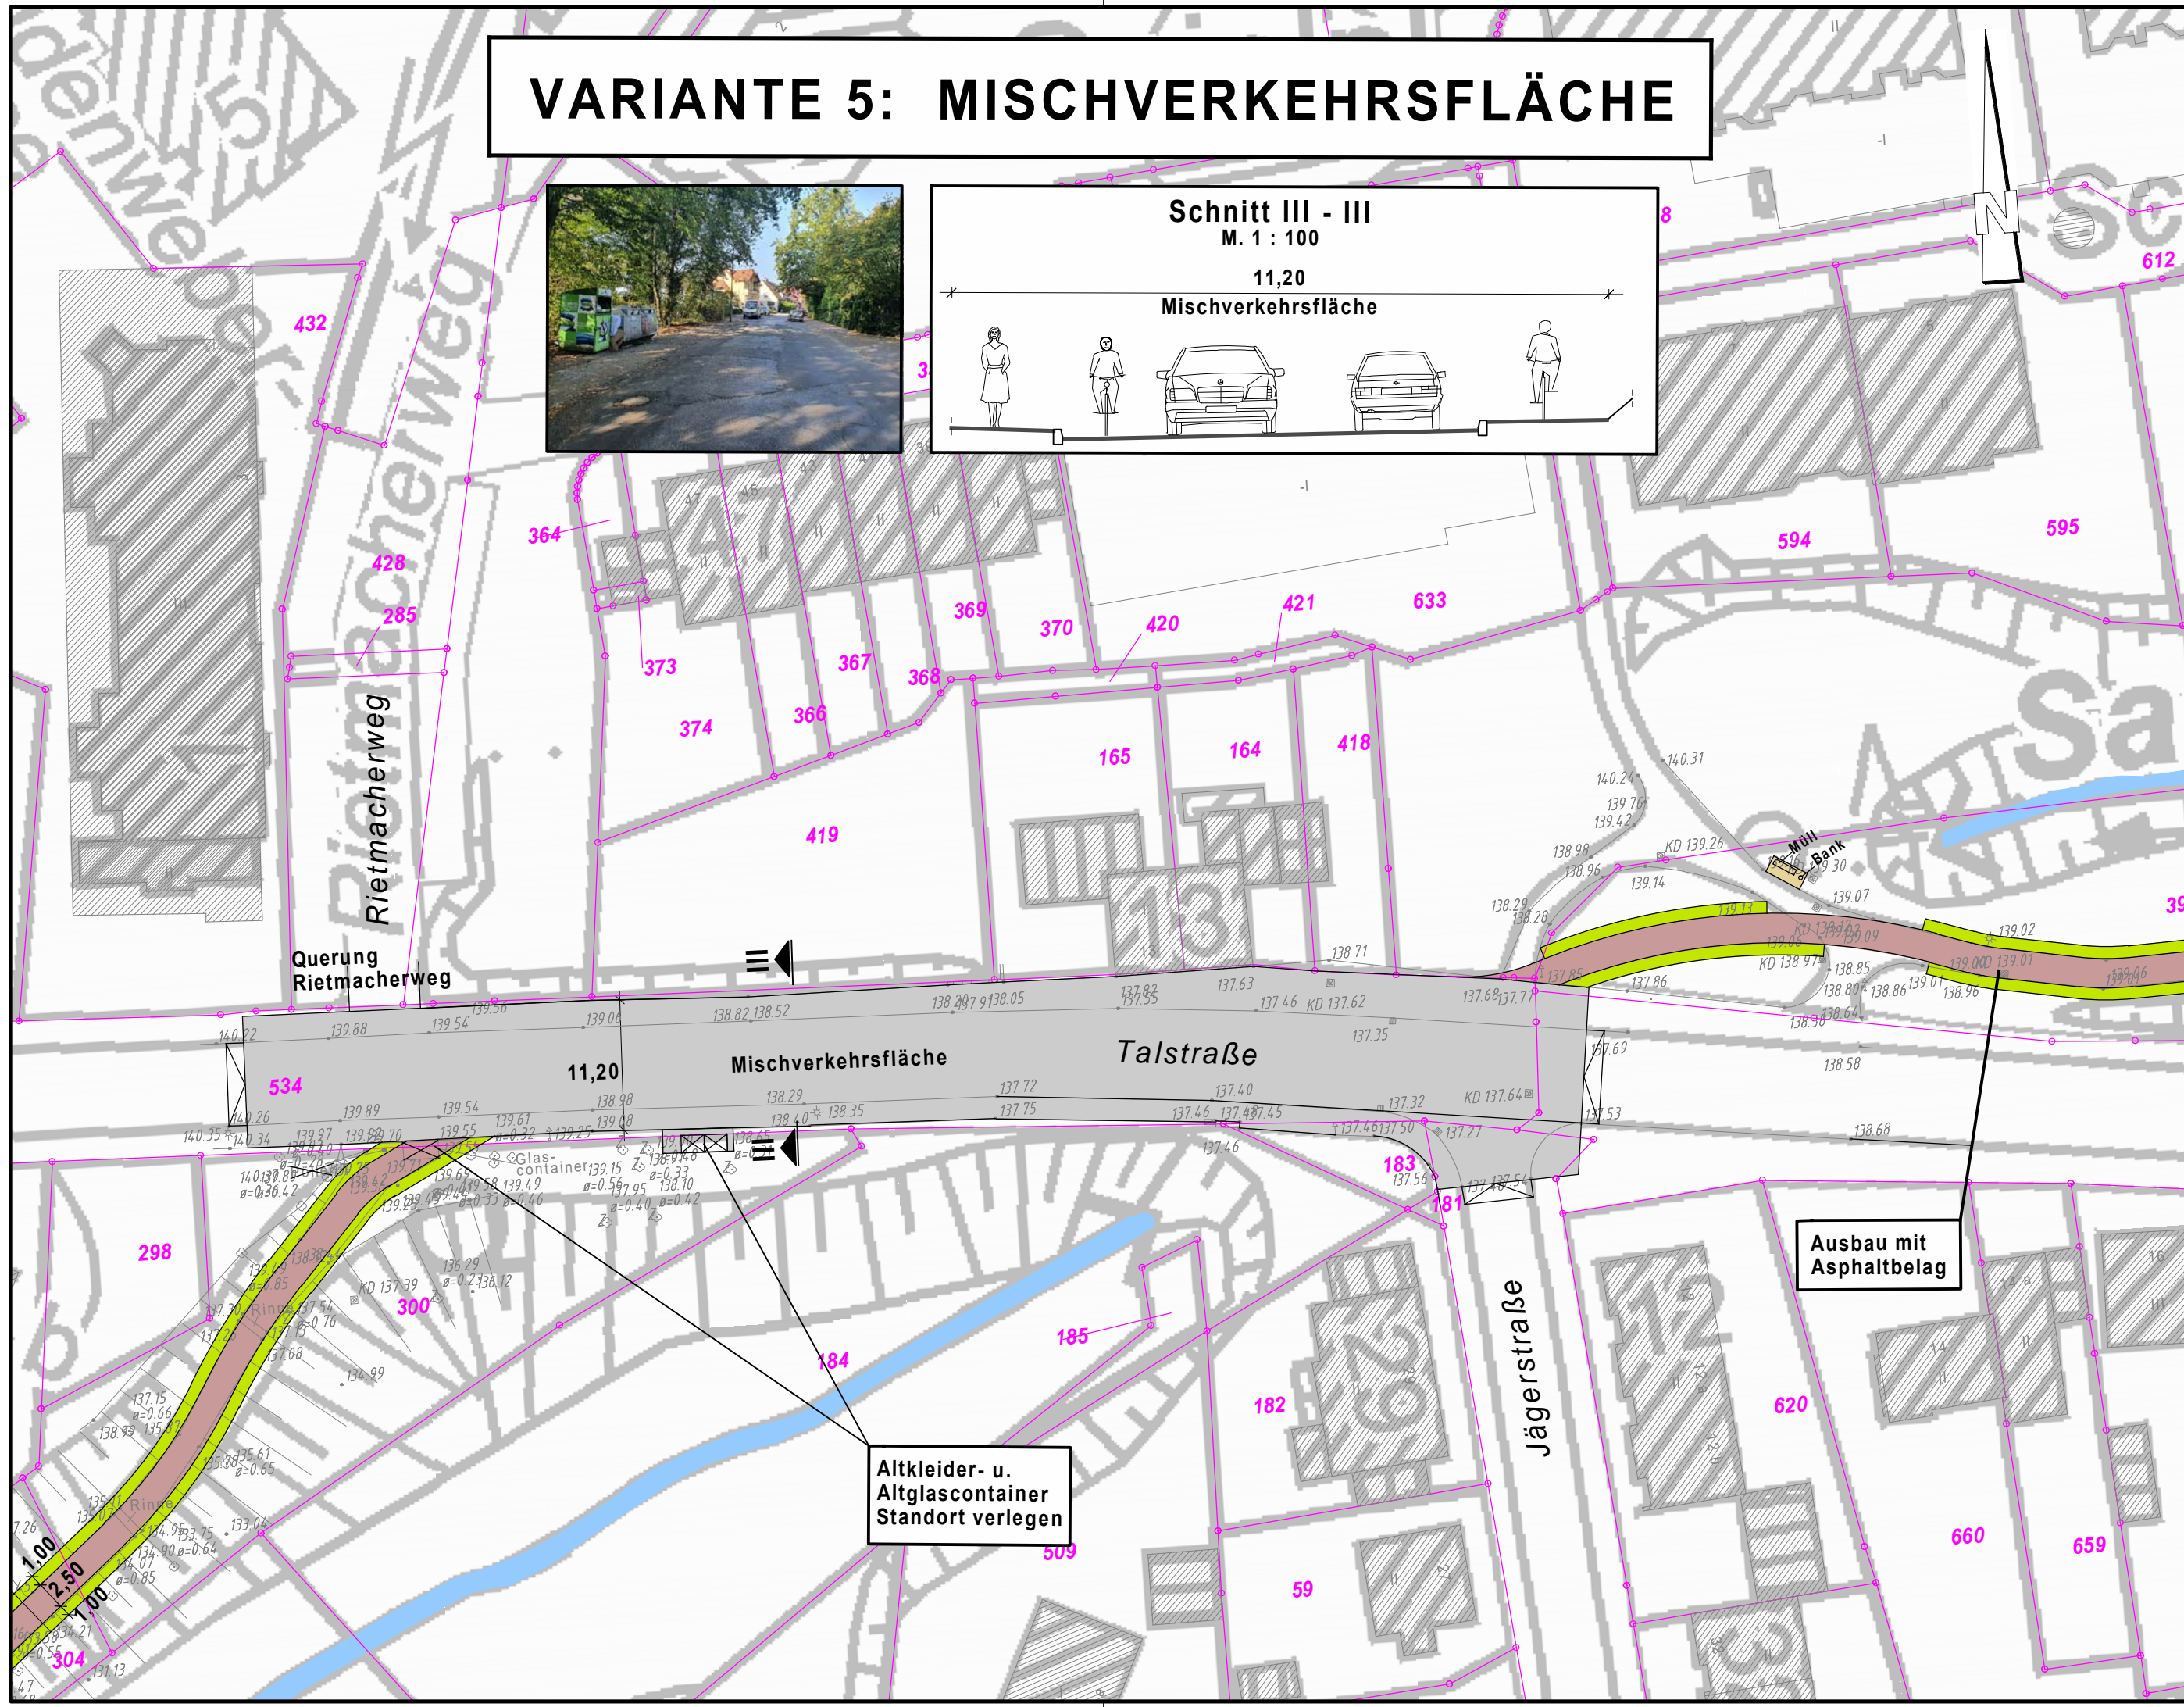


VARIANTE 5: MISCHVERKEHRSFLÄCHE

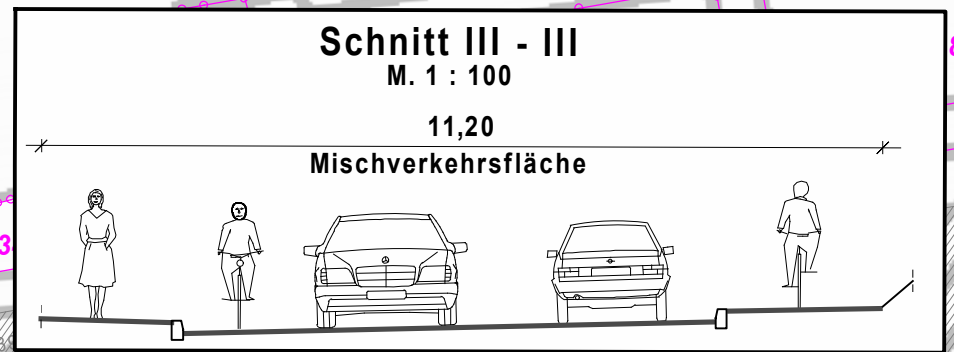

Planungslegende

- gem. Geh-/ Radweg, Pflaster
- Fahrbahn, Asphalt
- Zufahrt, Pflaster, Sicherheitsstr.
- Gehweg, Platten
- wassergebundene Decke
- Grünfläche

Variante: Alternativtrasse

- gem. Geh-/ Radweg, Pflaster
- Radweg, Pflaster
- Grünfläche

Vorabzug

	Proj. Nr.: 2020-023	
	Bearbeitet: Dipl.-Ing. T.Schwirn	Gezeichnet: JC
	Datum: 19.05.2021	Geprüft:

Bauvorhaben: <h2 style="text-align: center;">GARTENSTADTHAAN</h2> <h3 style="text-align: center;">Tiefbauamt</h3> <p style="text-align: center;">Alleestraße 8, 42781 Haan</p>	
Stadtteil: Haan Gewerk: Straßenbau	Tiefbauamt: _____
Maßnahme: <h3 style="text-align: center;">Radverkehrsachse</h3> <p style="text-align: center;">"Fahrradfreundliches Sandbachtal Haan" - Vorplanung -</p>	Haan, den: _____
Planart: Talstraße Variante 5 - Mischverkehrsfläche	Blatt: L02.1-04
Maßstab: 1 : 500	Blattgröße: 29,7 cm x 58,0 cm