


Planungslegende

- gem. Geh-/ Radweg, Pflaster
- Fahrbahn, Asphalt
- Zufahrt, Pflaster, Sicherheitsstr.
- Gehweg, Platten
- wassergebundene Decke
- Grünfläche

Variante: Alternativtrasse

- gem. Geh-/ Radweg, Pflaster
- Grünfläche
- Böschung
- 155,10 Höhenpunkt
- 3% Längsneigung

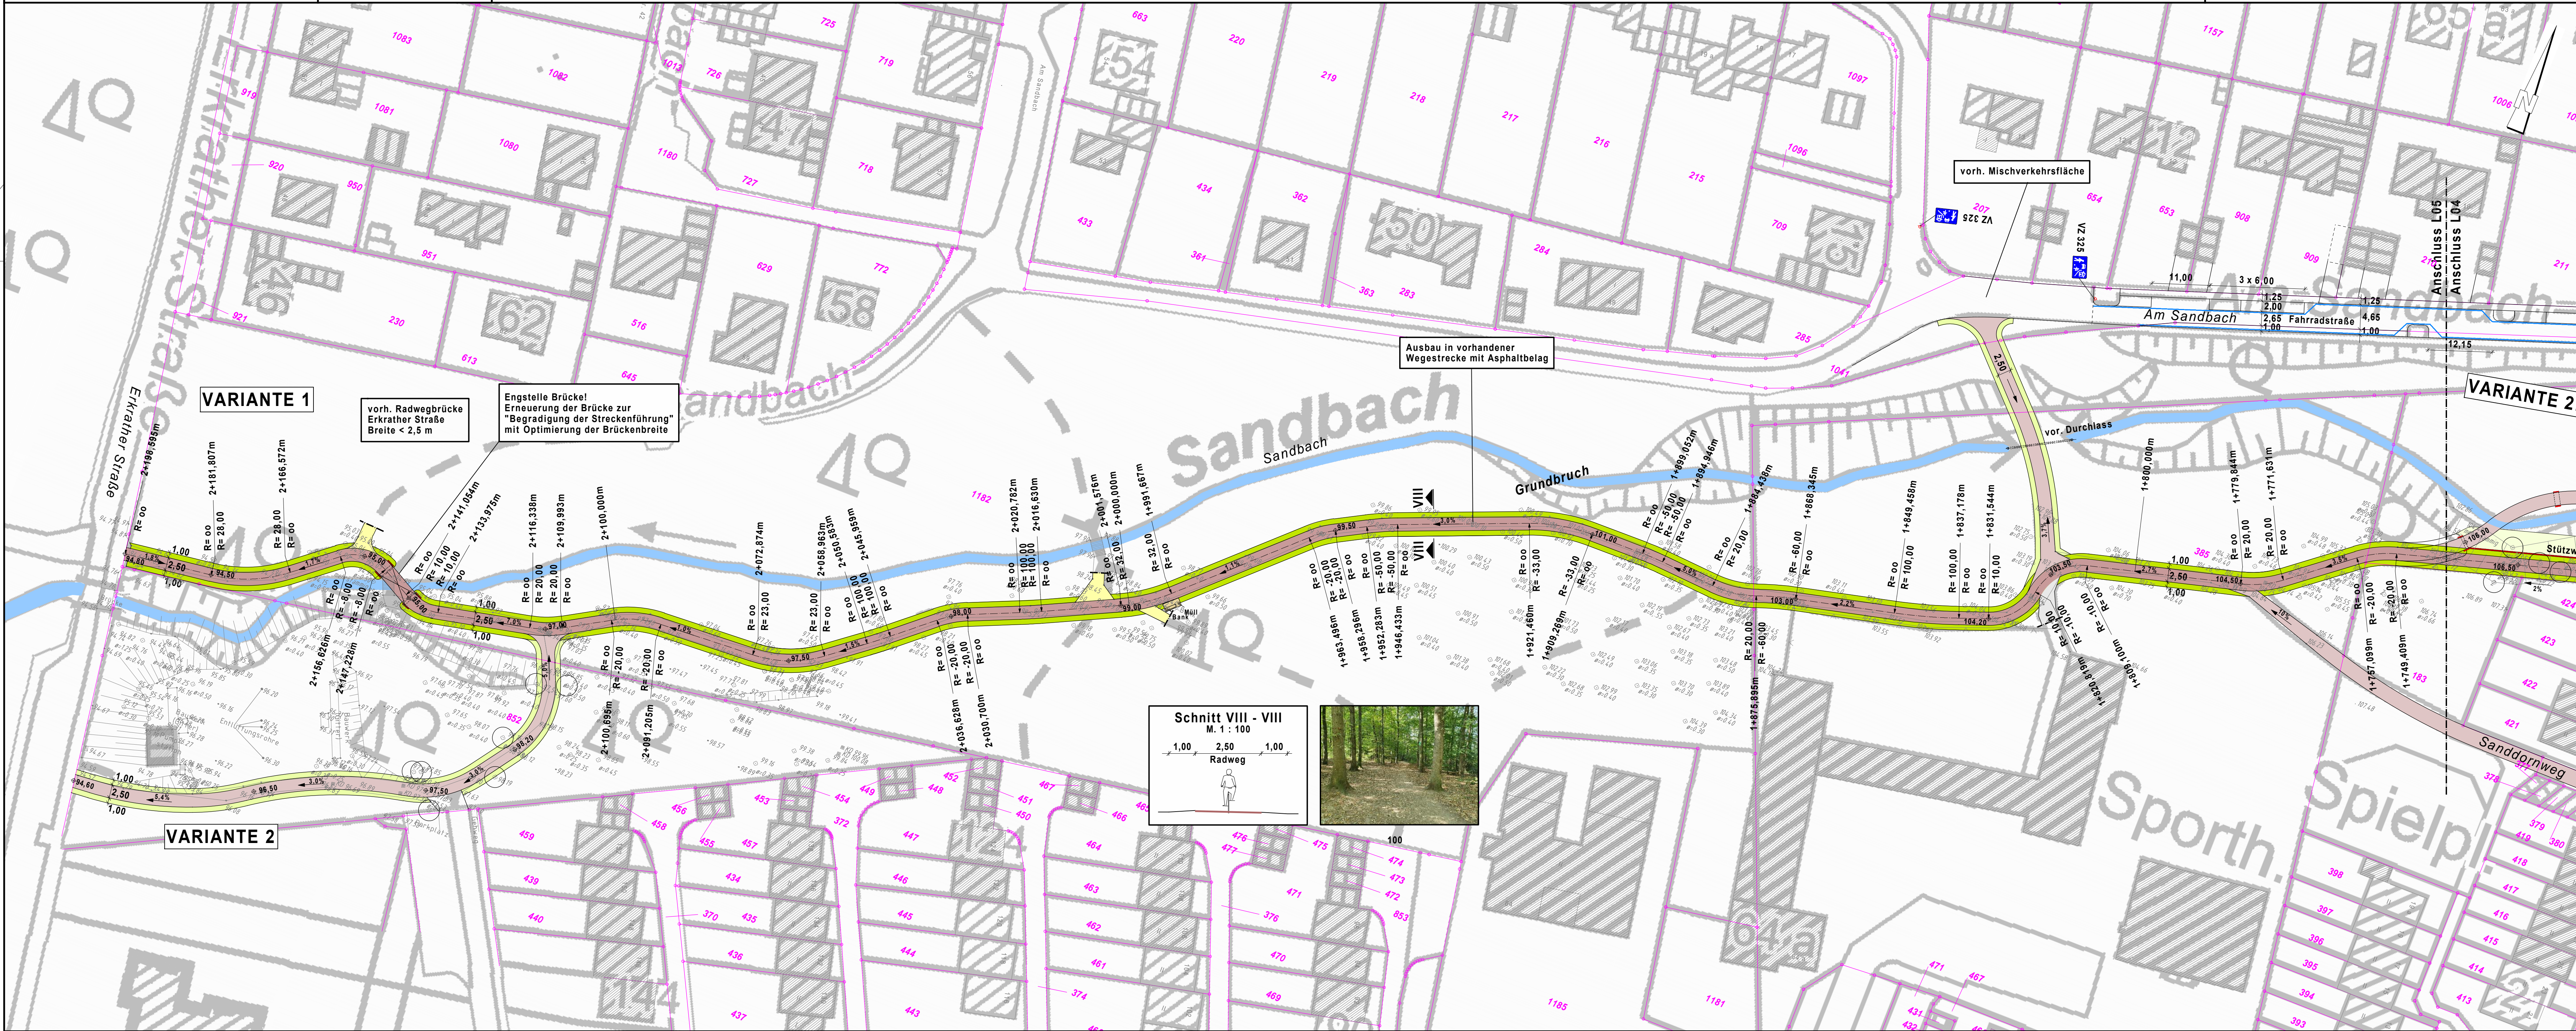

Ausbau in vorhandener Wegestrecke mit Asphaltbelag


vorh. Radwegbrücke Erkrather Straße Breite < 2,5 m

Engstelle Brücke! Erneuerung der Brücke zur "Begründung der Streckenführung" mit Optimierung der Brückenbreite

vorh. Mischverkehrsfläche SZL ZA

VARIANTE 2:

Vorabzug

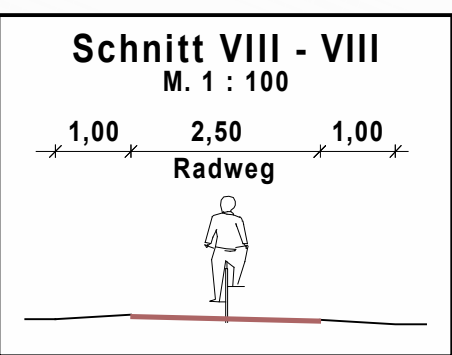

squadra+ Proj. Nr.: 2020-023

Bearbeitet: Dipl.-Ing. T. Schwirn Gezeichnet: JC
 Datum: 19.05.2021 Geprüft:

Bauvorhaben:		GARTENSTADTHAAN Tiefbaumt Alleestraße 8, 42781 Haan	
Stadtteil:	Haan	Tiefbaumt:	
Gewerk:	Straßenbau	Haan, den:	
Maßnahme:	Radverkehrsachse "Fahrradfreundliches Sandbachtal Haan" - Vorplanung -		
Planart:	Lageplan		
Maßstab:	1 : 500	Blattgröße:	42,0 cm x 118,9 cm
		Blatt:	L05