
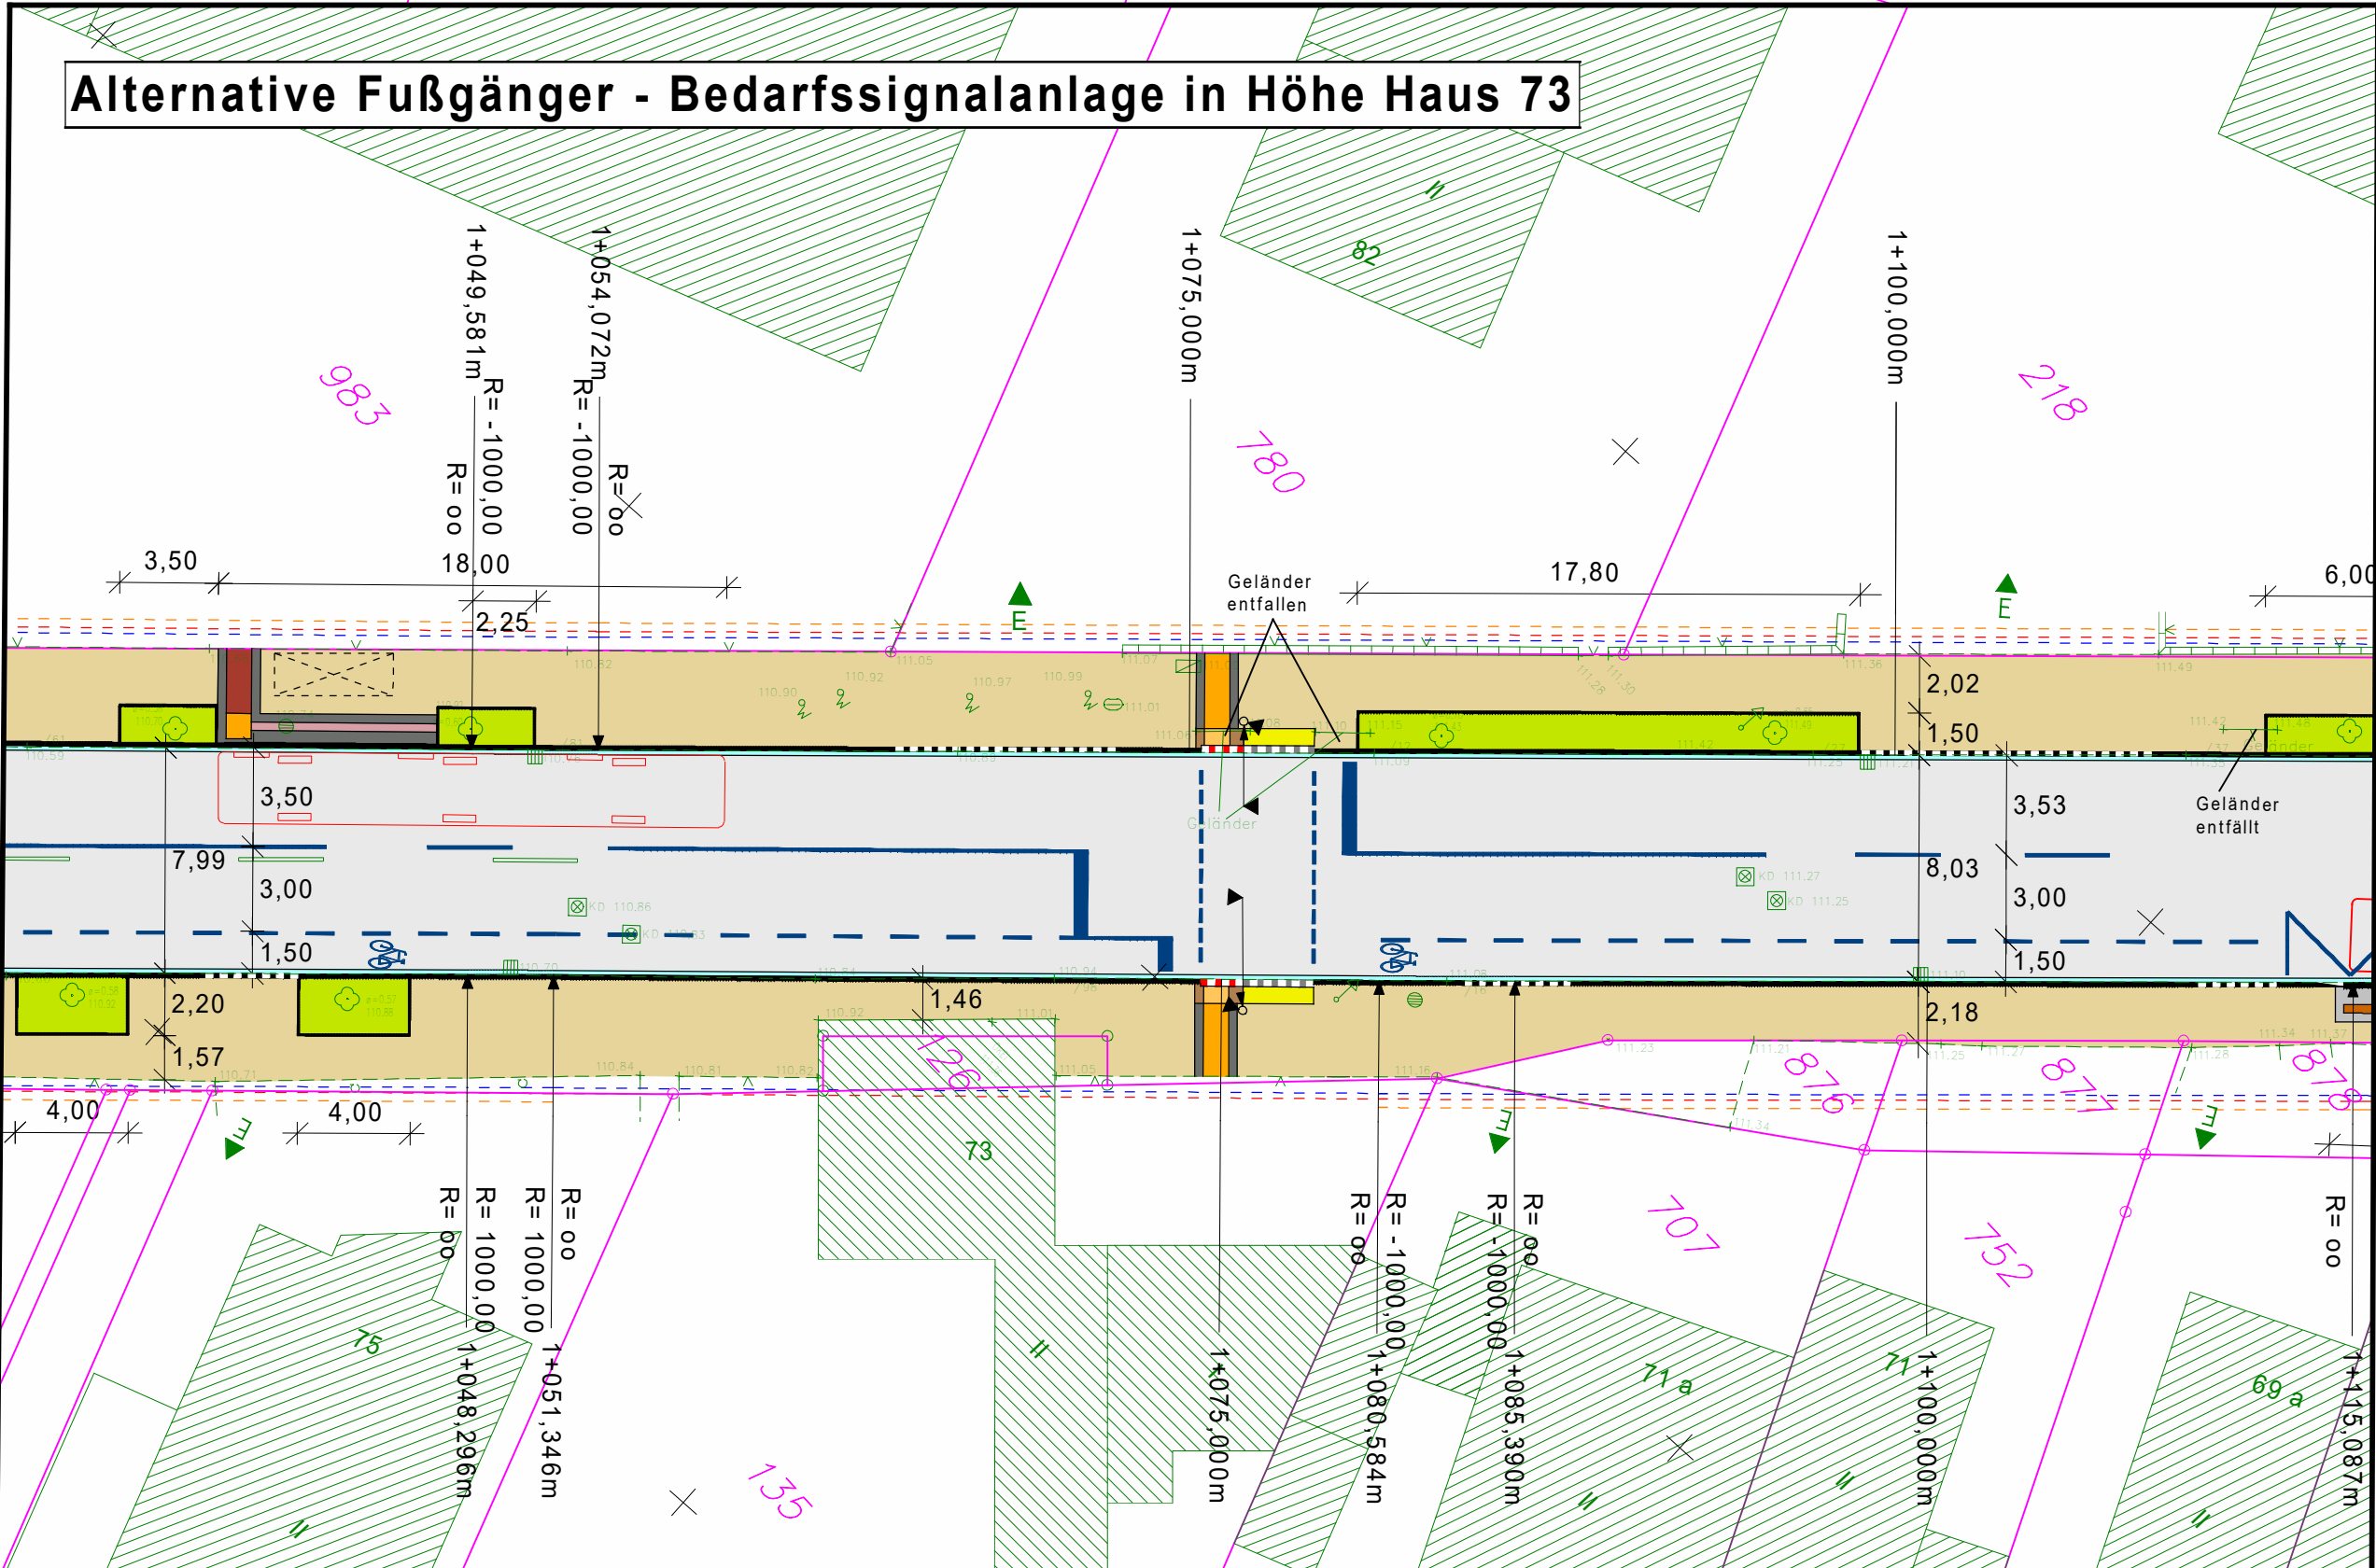


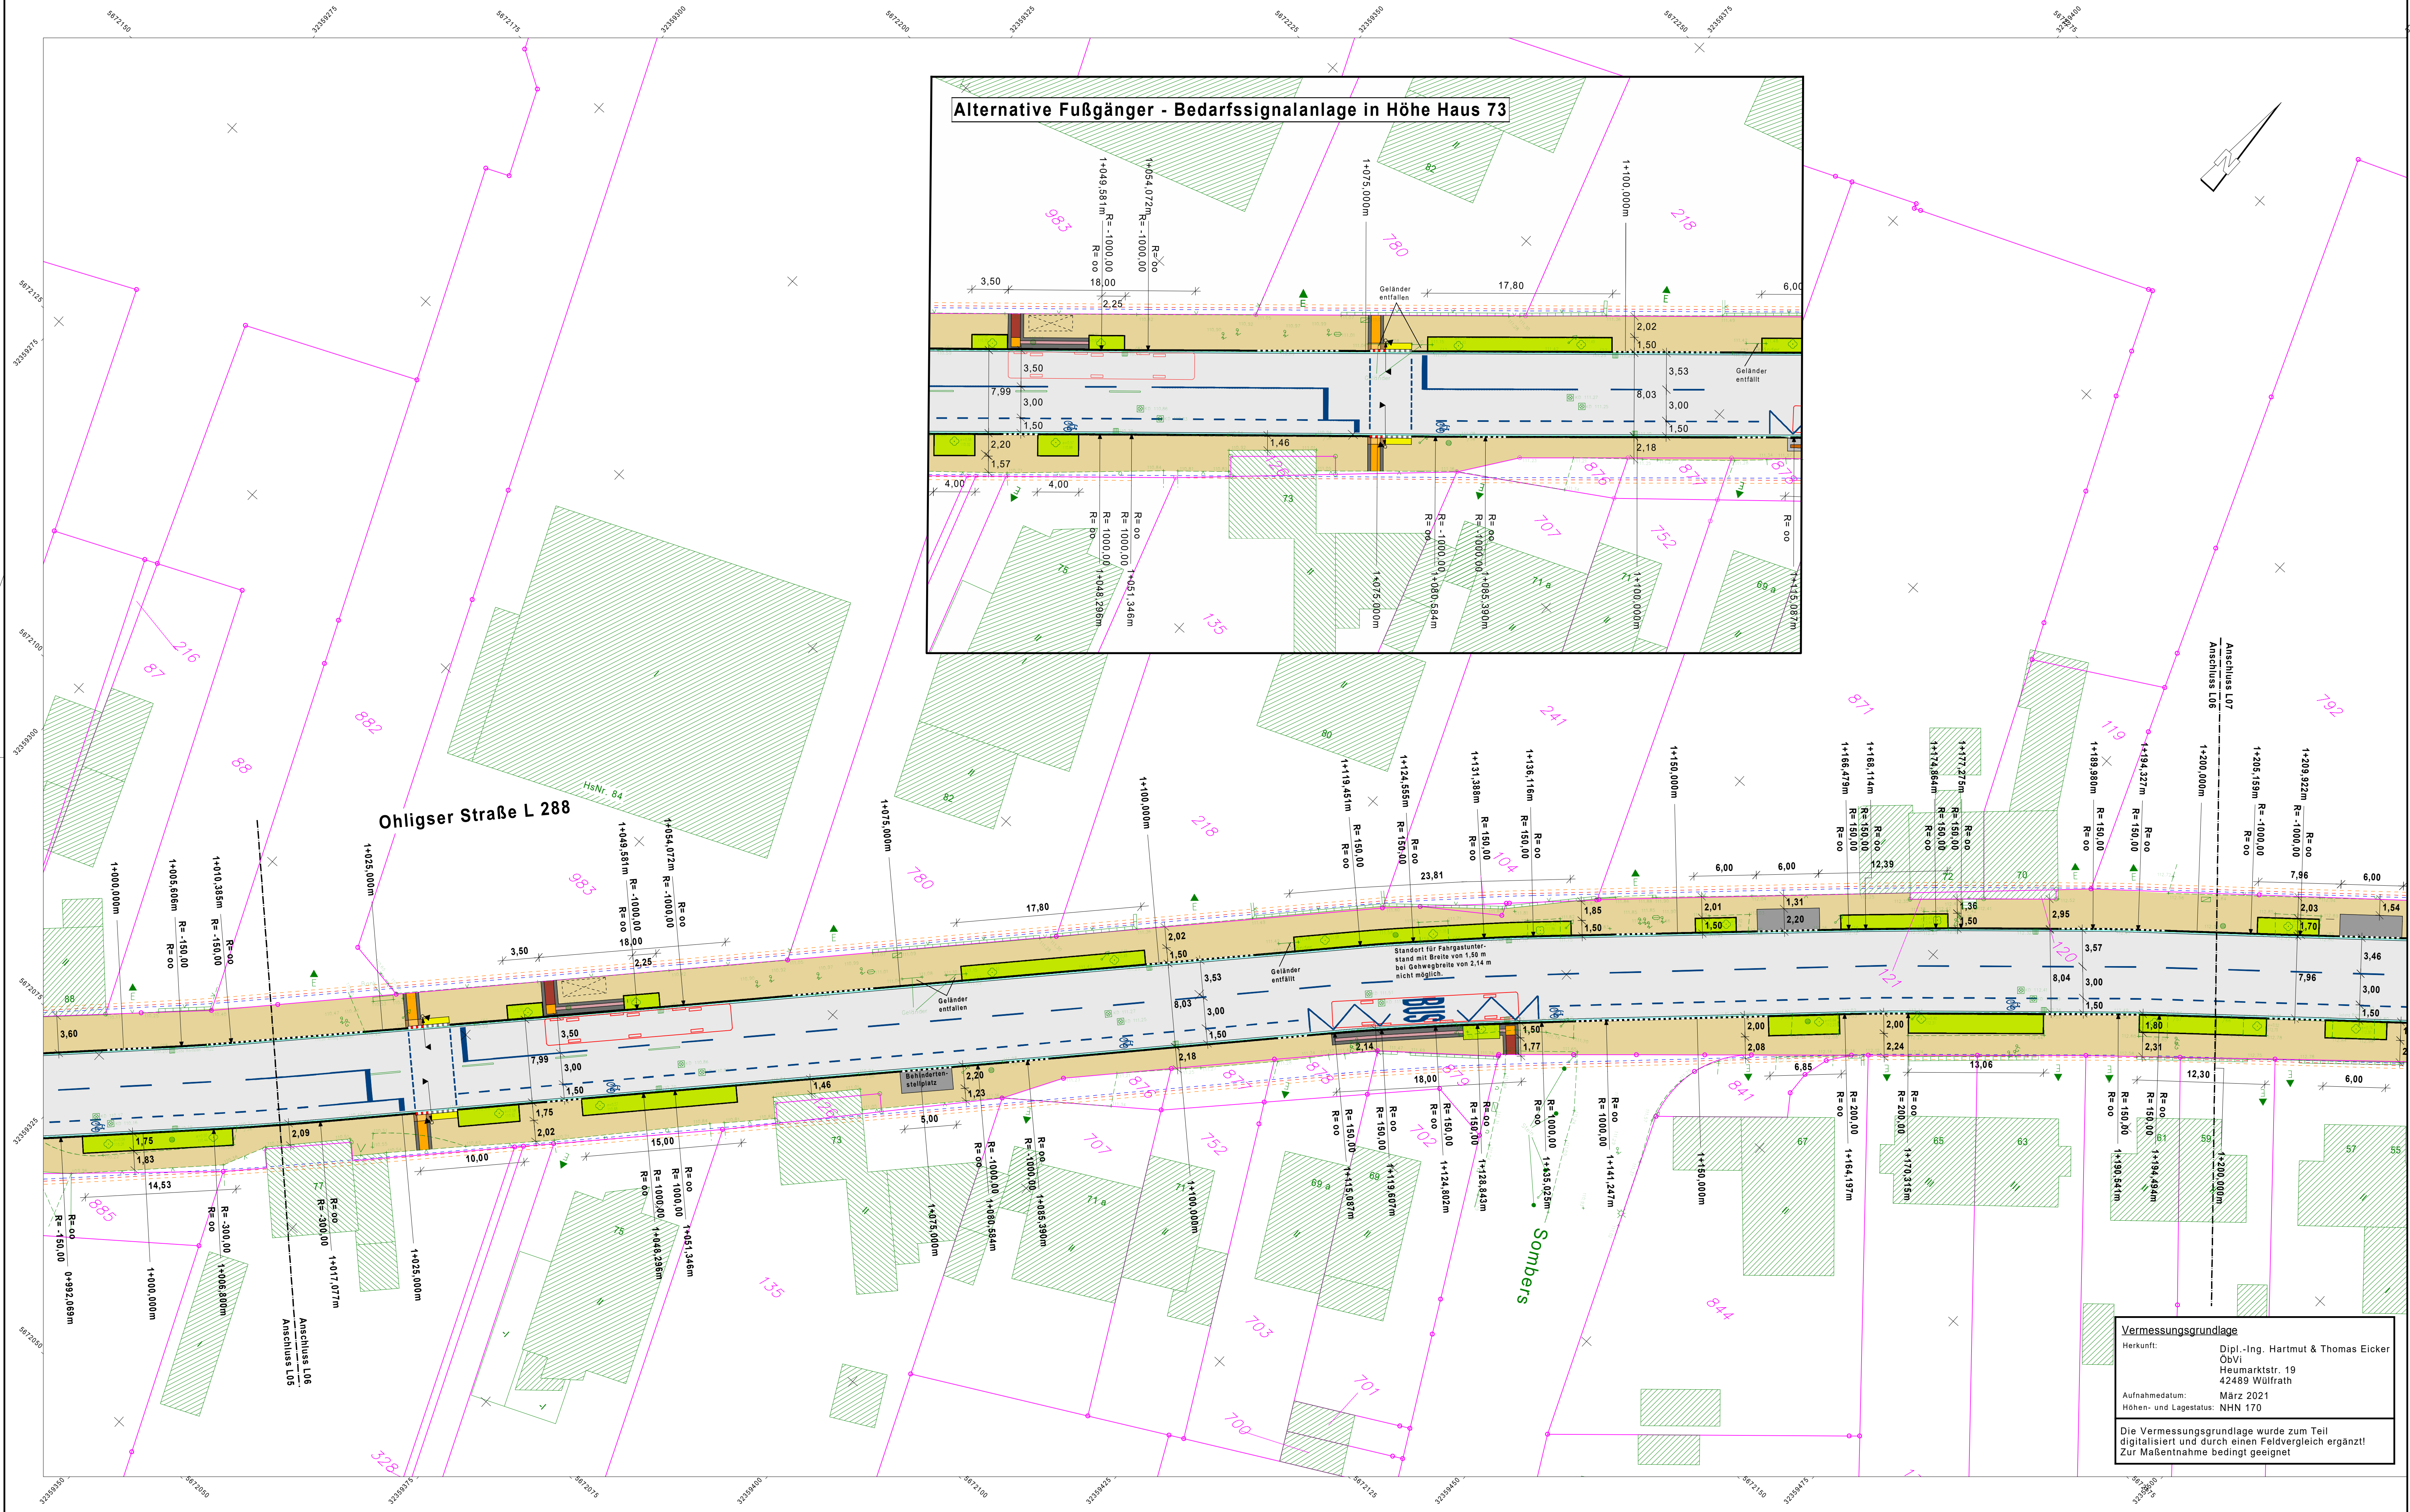

Bestandslegende	
	Kanaldeckel
	Straßenablauf
	Unterflurhydrant
	Schieber (Wasser)
	Schieber (Gas)
	Kabelschacht
	Verkehrszeichen
	Hinweistafel
	Trafo
	vorh. Baum
	Beleuchtung
	Zaun
	Mauer
	Flurgrenze
	vorh. Grundstücksgrenze
	alte Gebäude - Umrissse
	Höhe NHN
	Einfahrt
	Eingang

Planungslegende	
	Fahrbahn, Asphalt
	Rinne
	Parkplatz, Pflaster
	Radweg, Markierung
	Gehweg, Pflaster
	Gehweg, Asphalt
	Aufmerksamkeitsfeld, Noppenplatten
	Richtungsfeld, Rippenplatten
	Sperrfeld, Rippenplatten
	Begleitsstreifen
	Distanzstreifen
	Leitstreifen
	Auffangfeld
	Inselköpfe
	Grünfläche, Baumpflanzbeete
	Randangleichung
	Bordstein H 15/25
	Bordstein R 15/20
	Randstein T 8/20
	Bordstein F 15 30/25
	Buskapstein H 18/30
	Mittelstein 25/18
	Sonderbord
	Mindestbreite Nebenanlage gem. RAS106 = 4,50m (Parken = 2,00m; Gehweg = 2,50m)
	akzeptierte Regelbreite Nebenanlage gem. Vorgaben Stadt Haan = 4,20m (Parken = 2,20m; Gehweg = 2,00m)
	akzeptierte Mindestbreite Nebenanlage gem. Vorgaben Stadt Haan = 4,00m (Parken = 2,20m; Gehweg = 1,80m)

squadra⁺
Fliebelstraße 112 • 41061 Mönchengladbach
Tel.: 02161/823 69 0 • Fax: 02161/823 69 29
info@squadraplus.de • www.squadraplus.de

Proj. Nr.: 2021-012
Bearbeitet: Dipl.-Ing. J. Richter
Datum: 26.04.2022
Gezeichnet: JC, AY
Geprüft:

Bauvorhaben:			
GARTENSTADTHAAN Tiefbauamt Alleestraße 8, 42781 Haan			
Stadtteil:	Haan	Tiefbauamt:	
Gewerk:	Straßenbau		
Maßnahme:	Ausbau Gehweg Ohligser Straße - Vorplanung -	Haan, den:	
Planart:	Lageplan		
Maßstab:	1 : 250	Blattgröße:	59,4 x 113,5 cm
		Plan-Nr.:	L06

Vermessungsgrundlage
Herkunft: Dipl.-Ing. Hartmut & Thomas Eicker
Obvi Heumarktstr. 19
42469 Wülfrath
Aufnahmedatum: März 2021
Höhen- und Lagestatus: NHN 170
Die Vermessungsgrundlage wurde zum Teil digitalisiert und durch einen Feldvergleich ergänzt! Zur Maßentnahme bedingt geeignet