




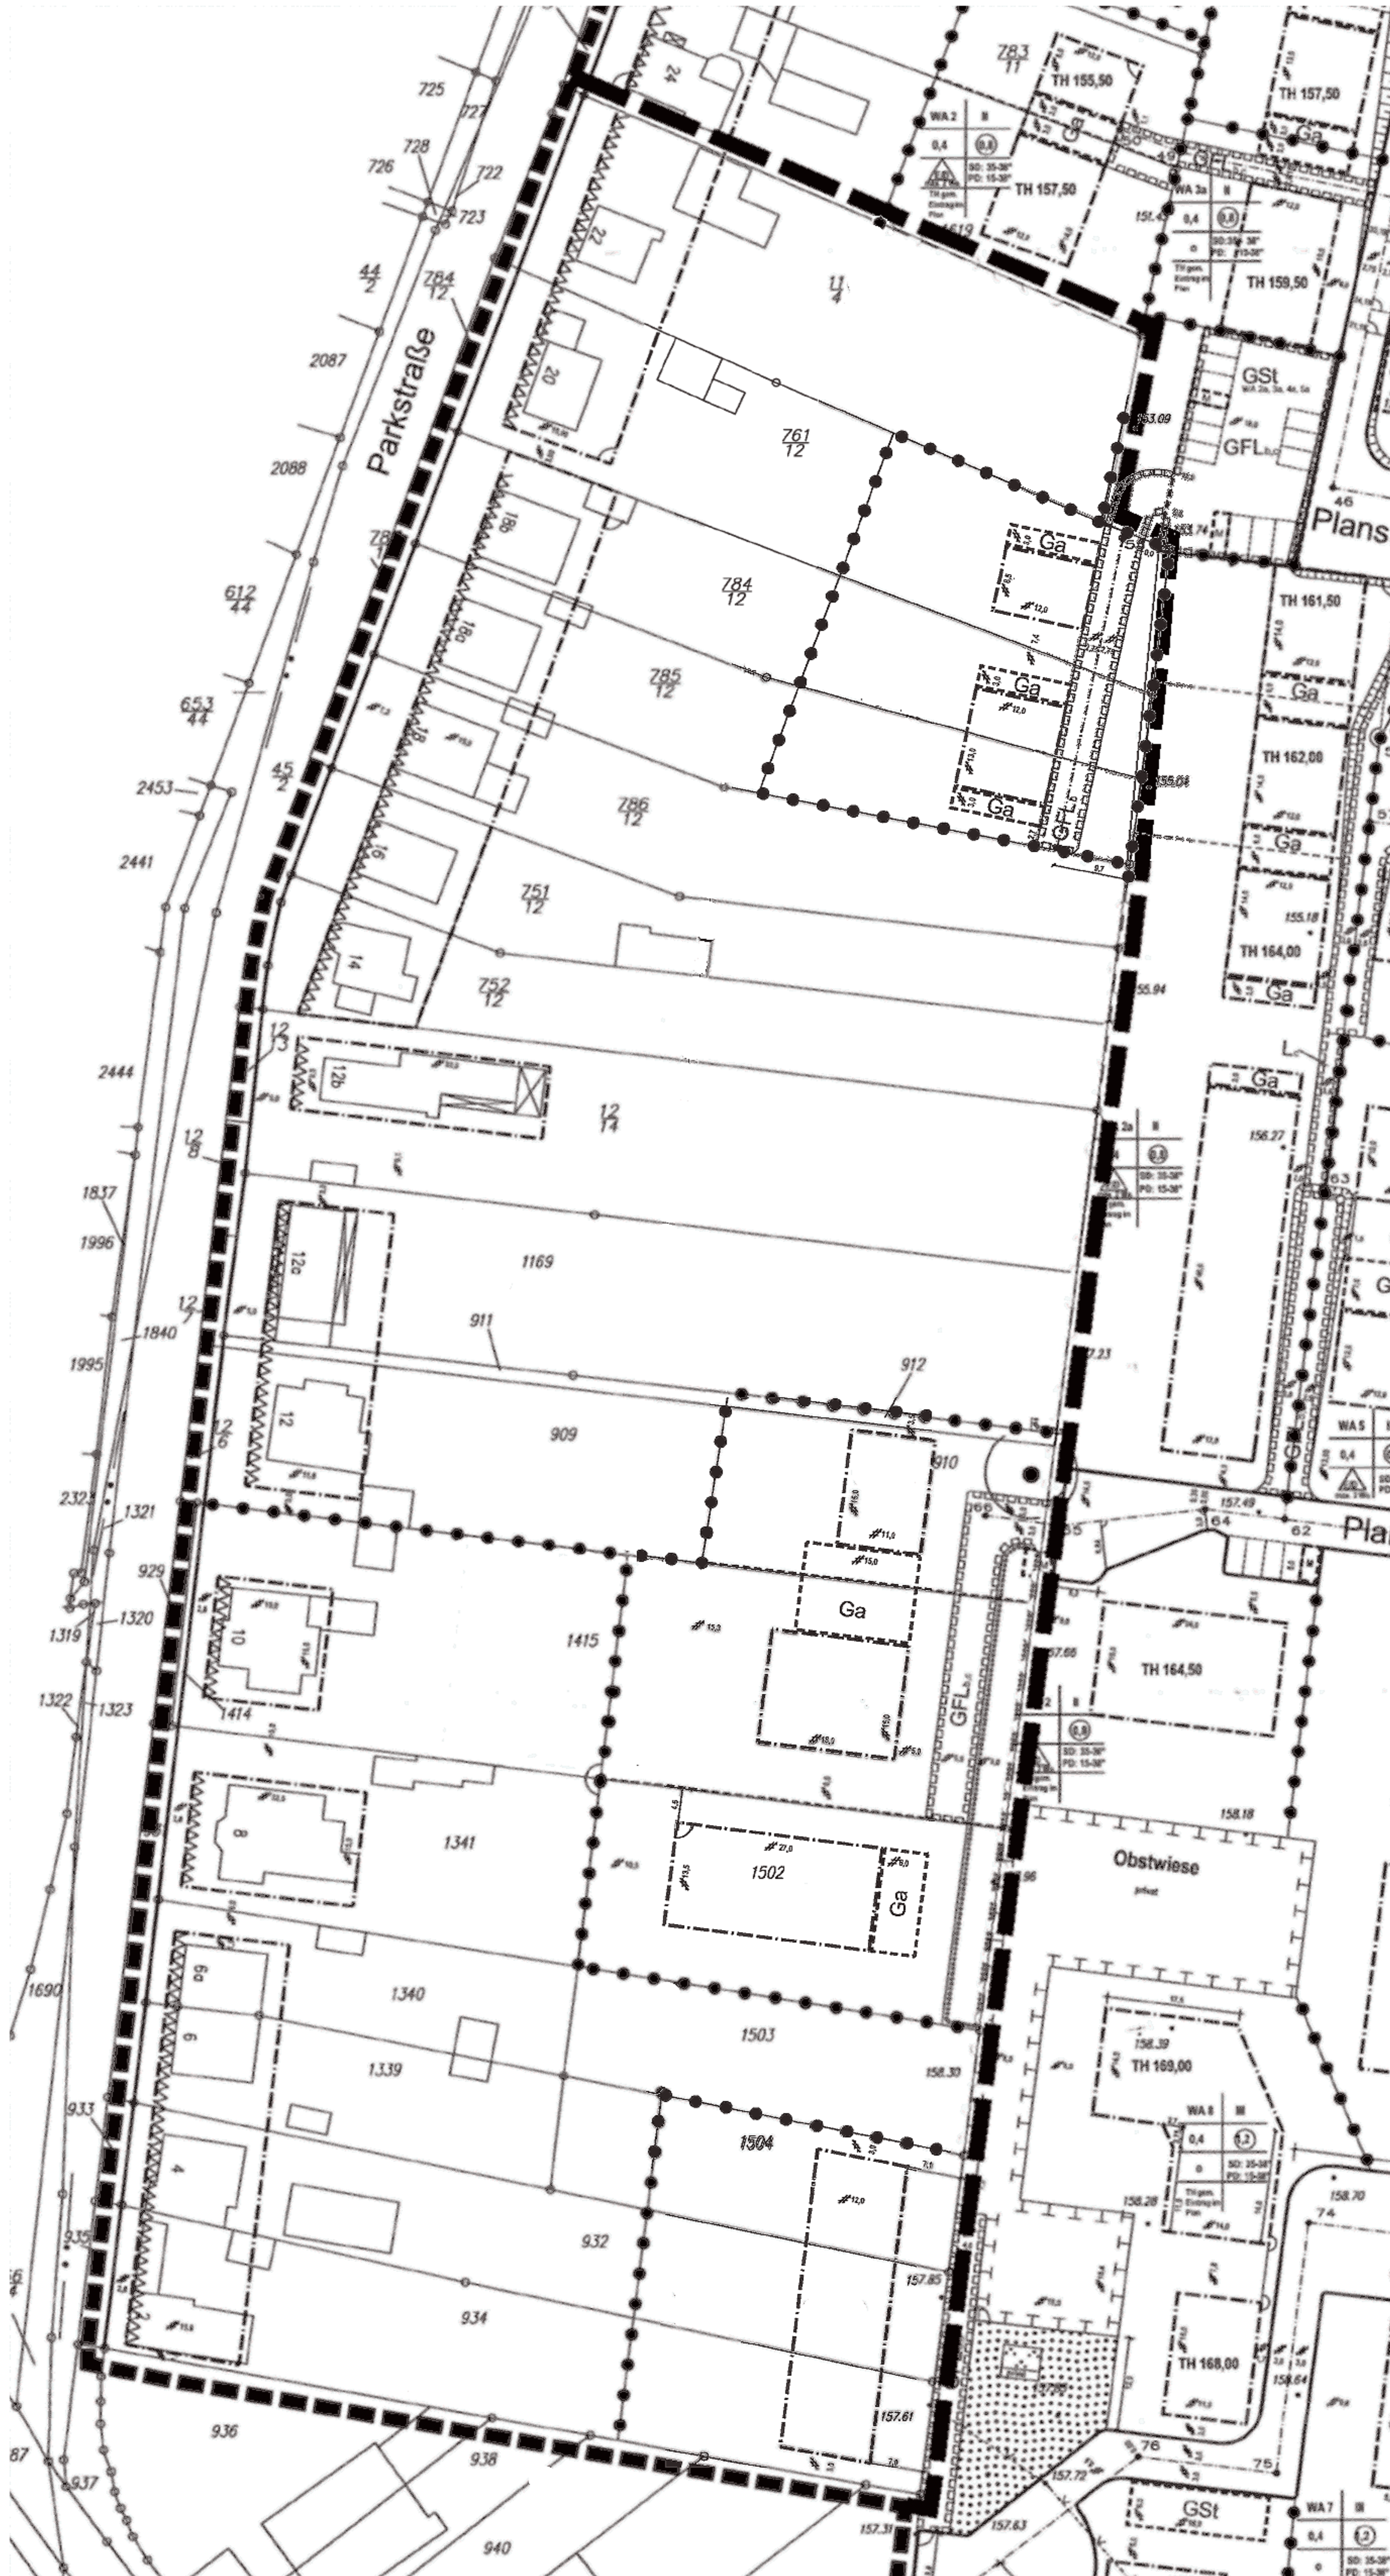


## Bau- und Nutzungsgrenzen des Bebauungsplans Nr. 138 im Gebiet der östlichen Parkstraße





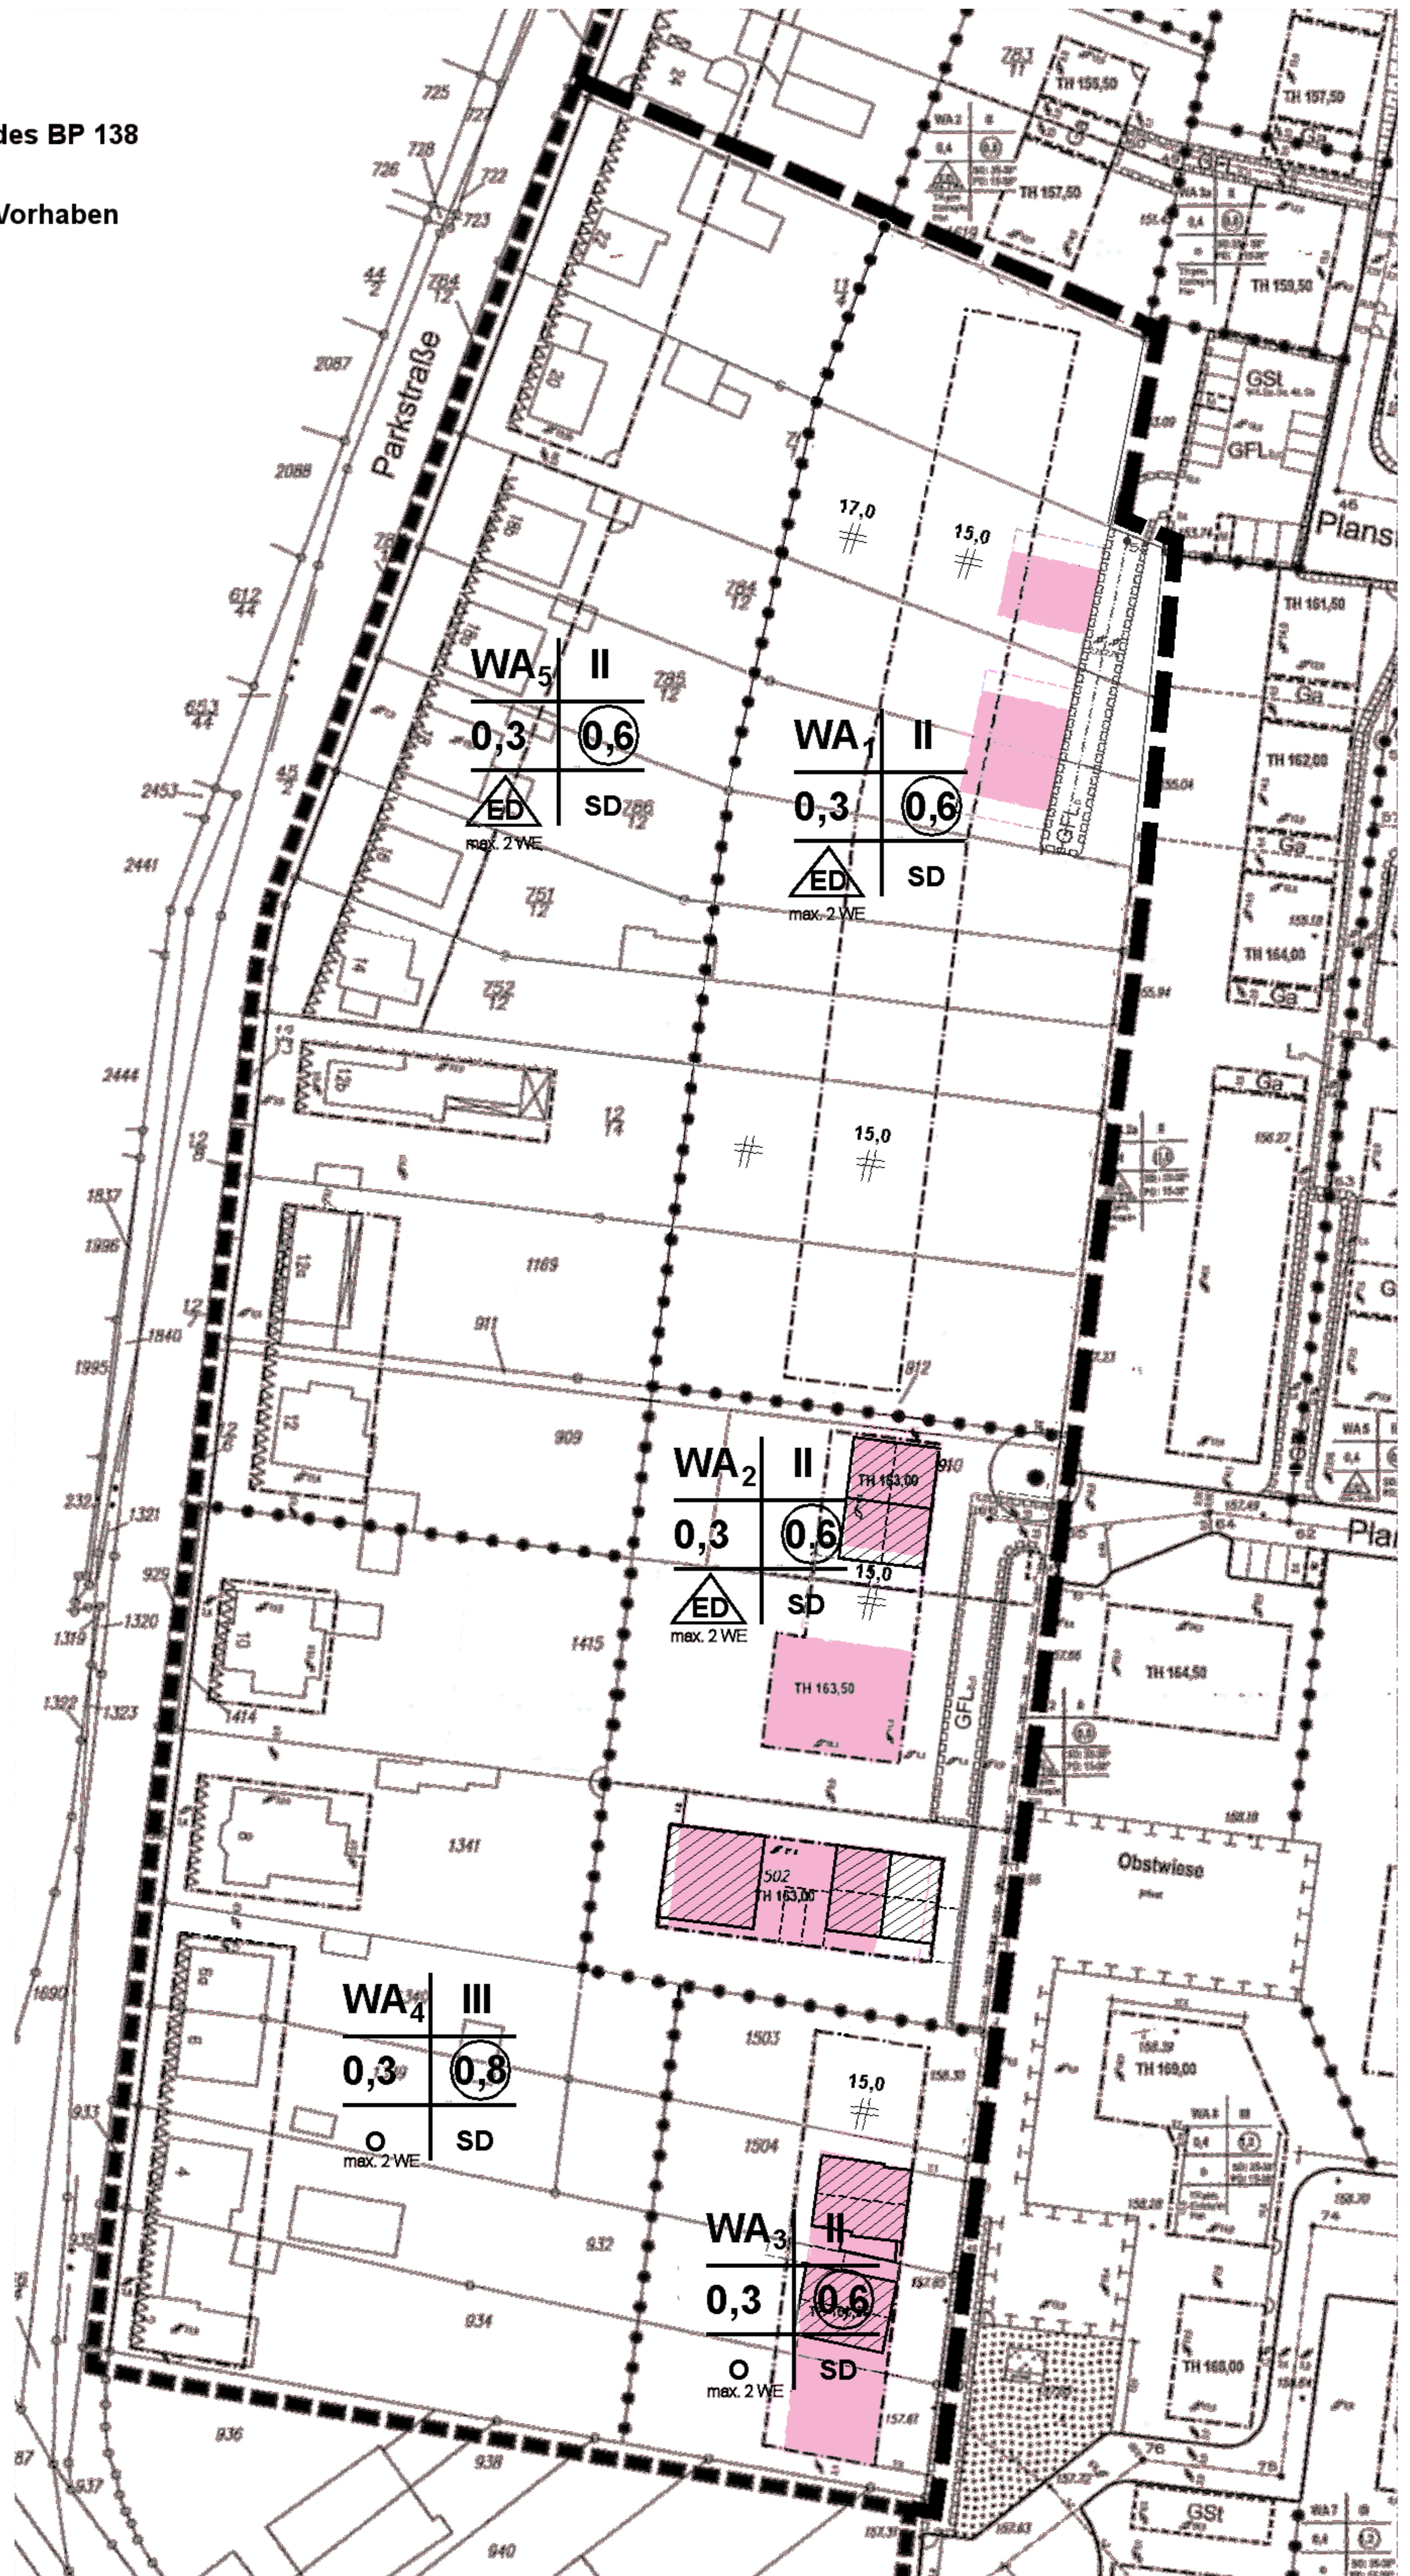

## Bebauungsplan Nr. 167 "östliche Parkstraße" Entwurfskonzept (unmaßstäblich)

-  rückwärtige Baufenster des BP 138
-  genehmigte / realisierte Vorhaben



## Bebauungsplan Nr. 167 "östliche Parkstraße" Nutzungsbeispiel (unmaßstäblich)

-  rückwärtige Baufenster des BP 138
-  genehmigte / realisierte Vorhaben
-  mögliche Bebauung i. R. des BP 167
-  private Zuwegung

